


1:100 Fasade Nord

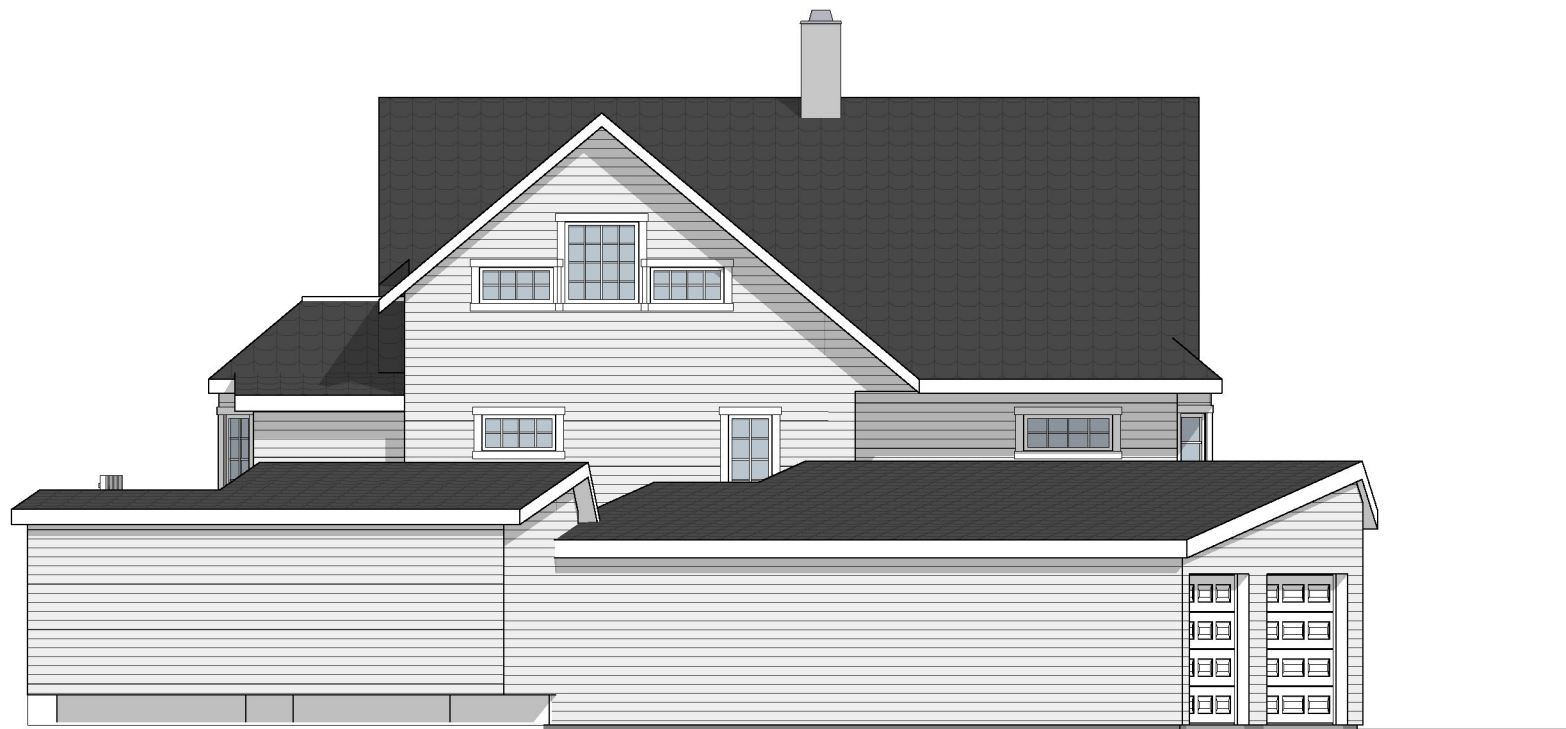

1:100 Fasade Øst

C					
B					
A					
Rev.	Rev. gjelder:	Gnr./Bnr.		Dato:	Sign.
		Snartabergvegen 16 Enebolig med til/påbygg. Garasje & Hagestue		Gnr./Bnr/Festenr #Site Gross Area	
BYGGEPLASS: ####		PROSJEKTR. <b>Prosjektnr.</b>			
TILTAKSHAVER: Tiltakshaver, Tiltakerveien 26 Byen 0000					
TITTEL:	MÅL:	DATO:	REV:		
Fasade Nord og Øst	1:100	11.04.23.	#		
	A3	TEGNER: Tegnet av	TEGNINGSNR. A40-01		
DENNE TEGNING ER VÅR EIENDOM OG MÅ IKKE URETTMESSIG BRUKES ELLER ETTERLIKNES JFR. LOV OM ÅNDSVERK AV 1981.					



post@sjoenhus.no  
www.sjoenhus.no

Tlf: 52 84 50 50  
Org. nr: 918 847 065