




FASADE NORD
(INGEN ENDRING)

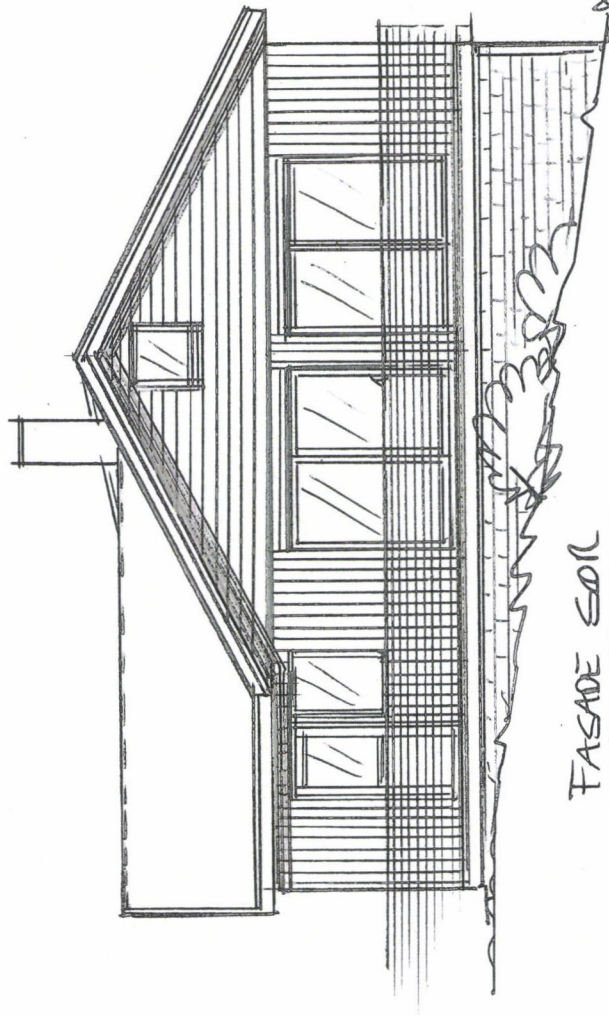

FASADE SØR

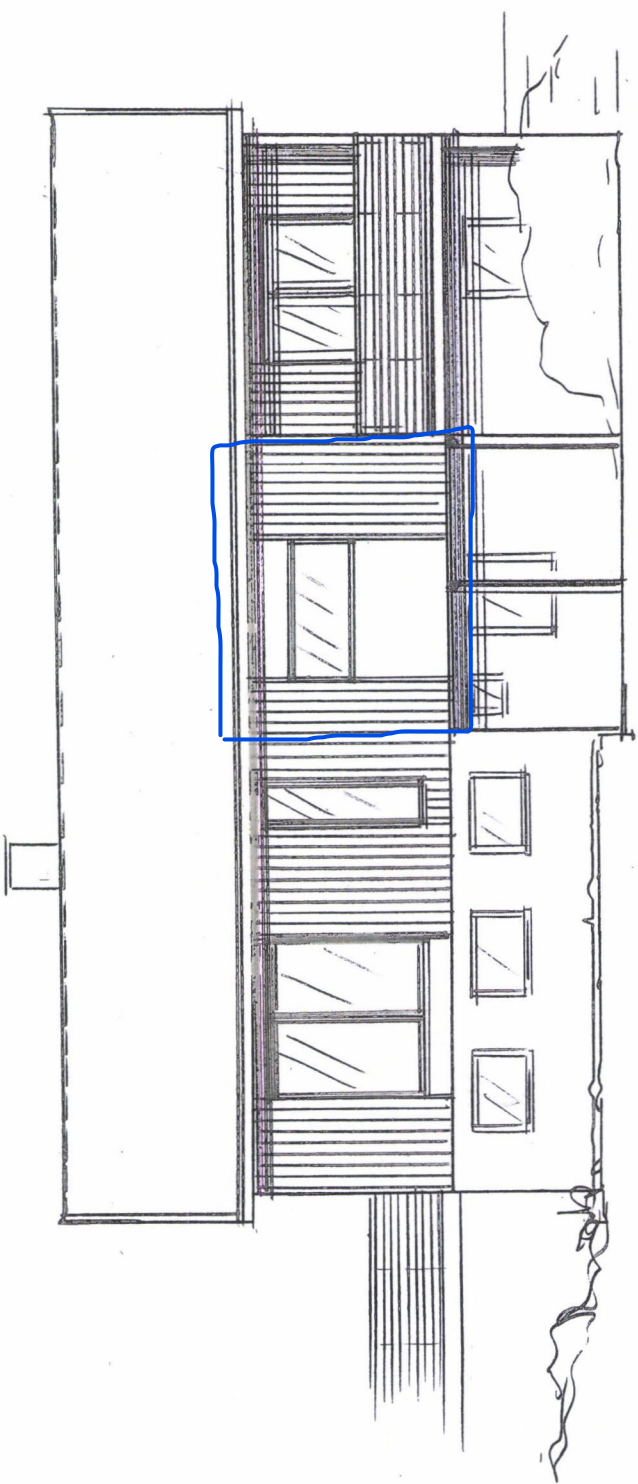

FASADE ØST

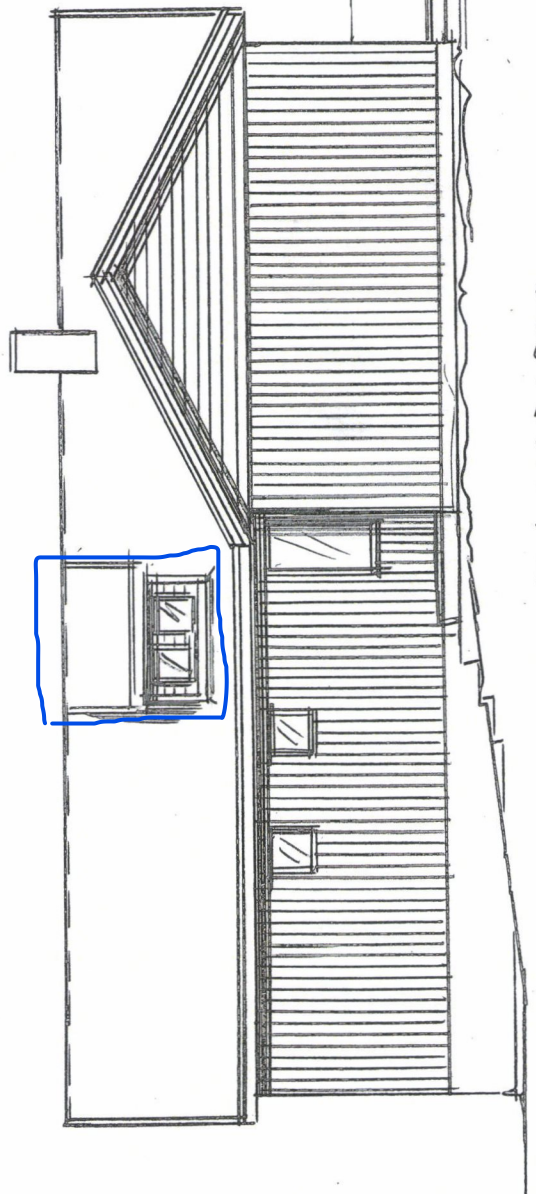

FASADE VEST
(INGEN ENDRING)

Dato	Konst/Tegnet	Godkjent	Målestokk	Gnr.
	<i>[Signature]</i>		1:100	38
				Bnr. 154
MADSEN SKARSTEIN				OMBYGG. BOLIG
SYREVÅG 37 YRBOSSUNDEN				FASADENDRINK
Tegn. nr. 2		FASADEN		

