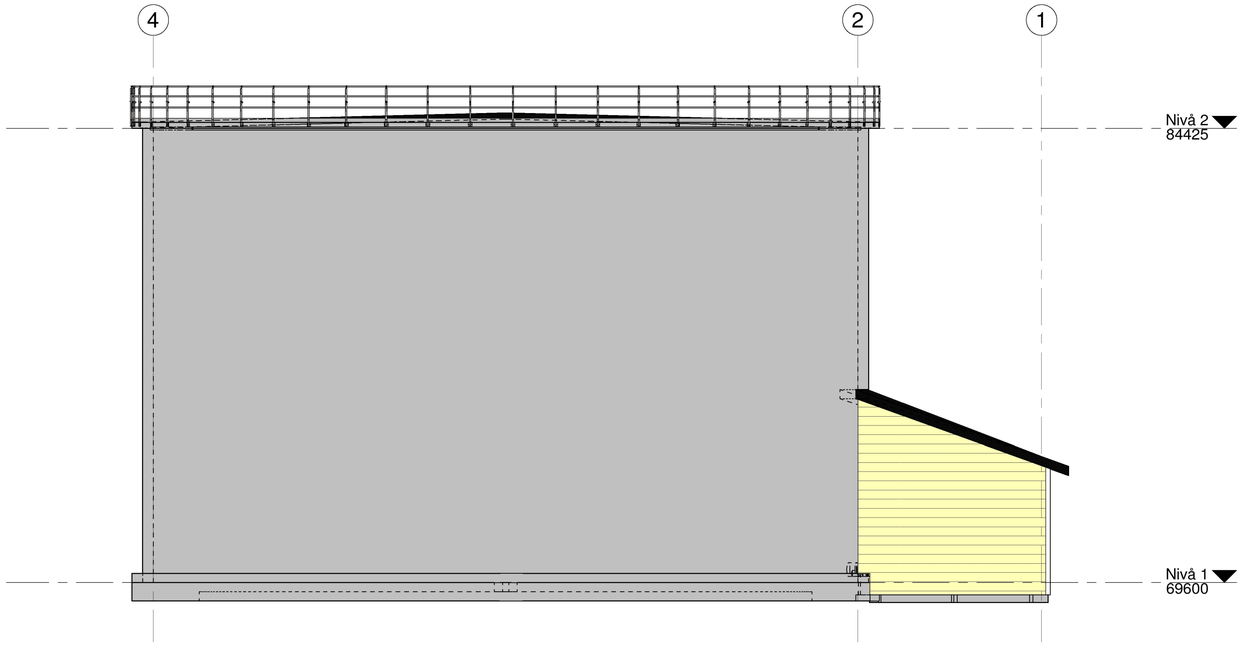

Fasade nord ventilhus
1 : 100

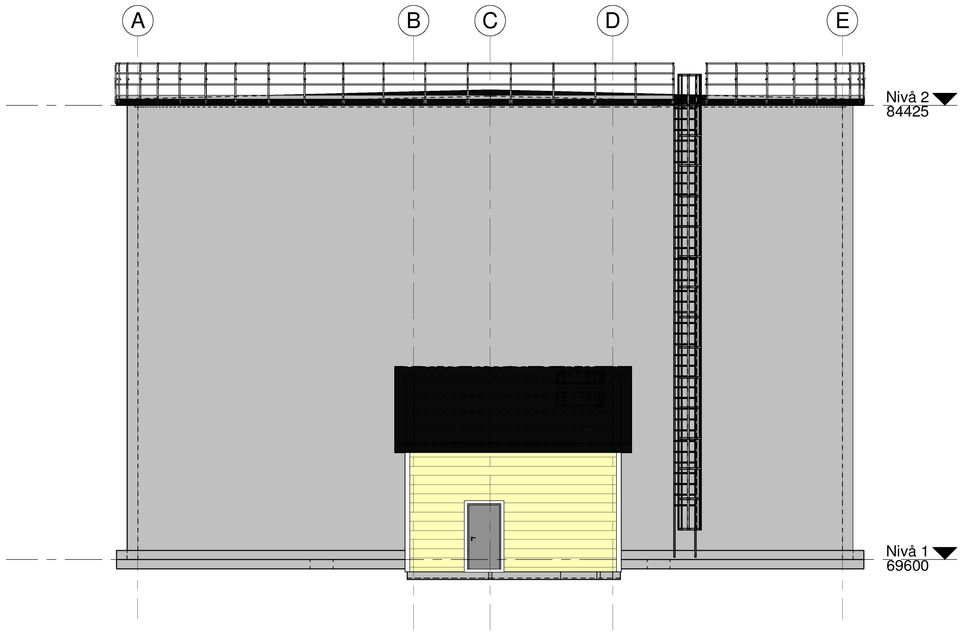

Fasade vest ventilhus
1 : 100

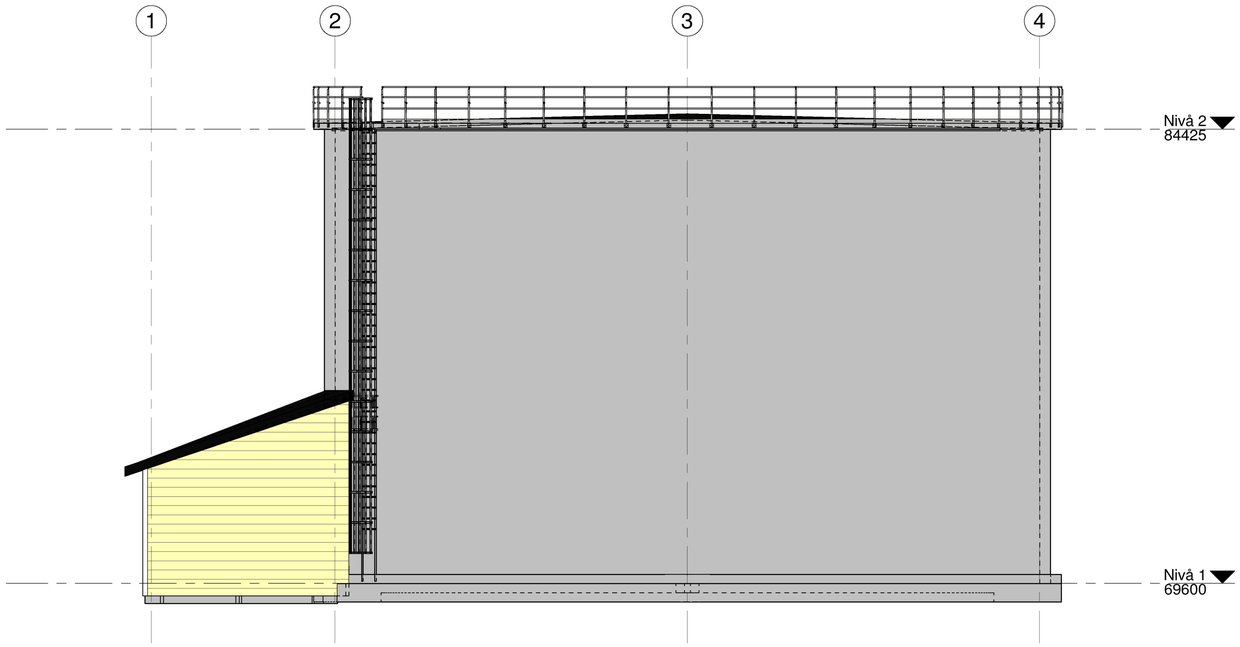

Fasade sør ventilhus
1 : 100

Fasade ny vanntank

Bygg	Aktør	System	Type	Plan	Løpenr.	Rev

Status

Rev	Dato	Beskrivelse	Nr.	Saksb. / Sidem.k. / Oppdr.a.

KARMØY KOMMUNE

Arareir høydebasseng #2

Fasade ny vanntank

Tegnet av JKVE	Saksbehandler JKVE
Sidemannskontr. OELO	Oppdragsansvarlig OIP
Fag ARK	Målestokk 1:100
Dato 30.11.2022	

COWI

Oppdragsnr. A235936

Status Anbudstegning

Bygg	Aktør	System	Type	Plan	Løpenr.	Rev
					A100	

Format: A1

Filnavn: c:\CAD\Local\RIB - Arareir ny vanntank 2022_JKVE@COWI.COM.rvt

30.11.2022 10:20:56