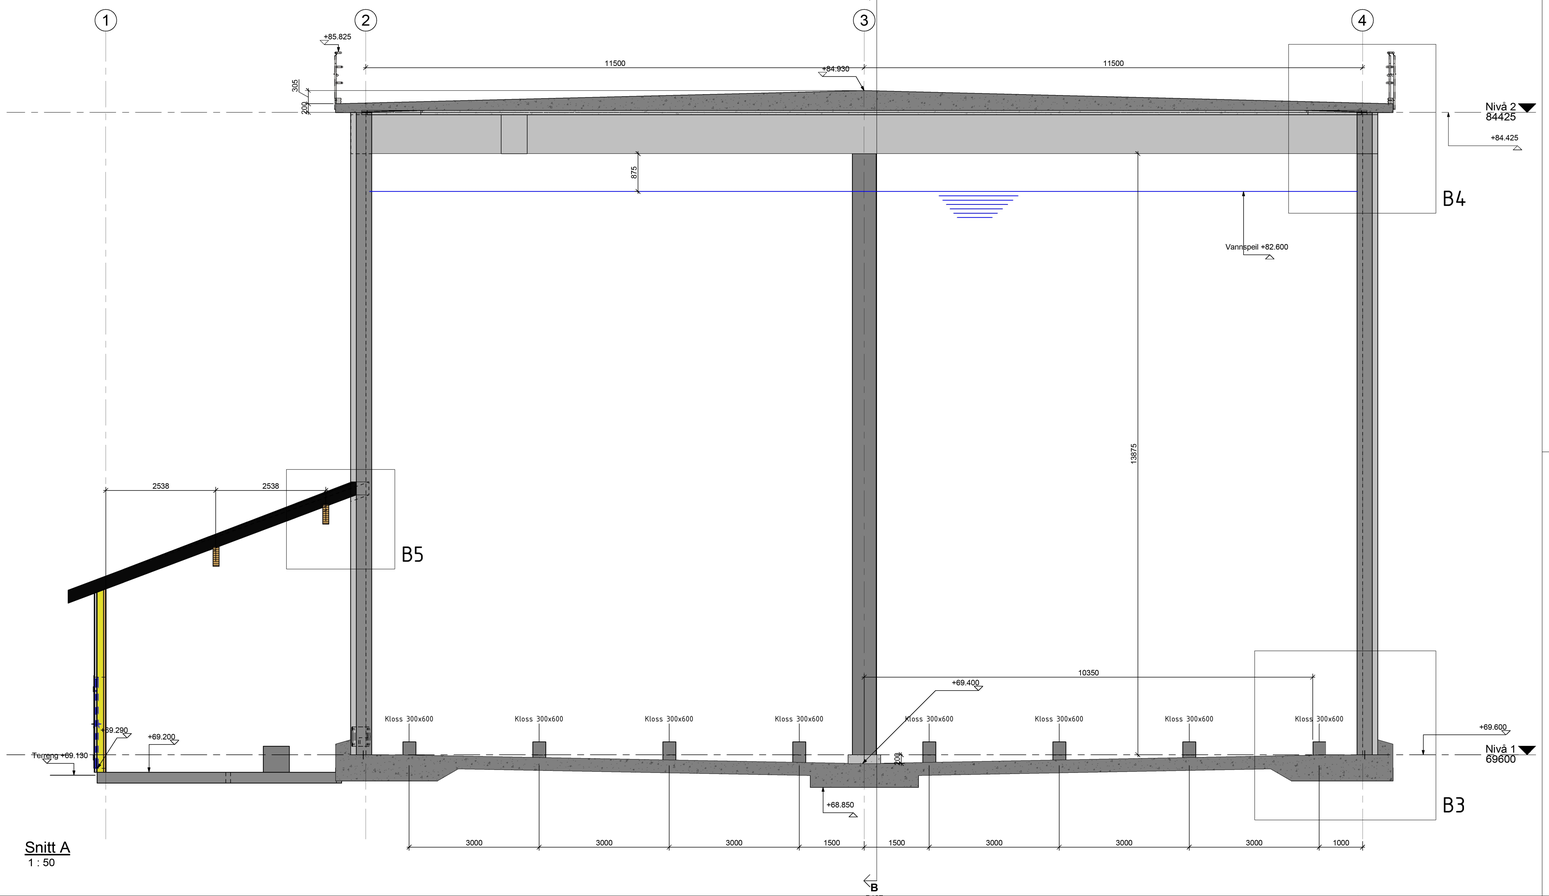

Snitt A
1 : 50

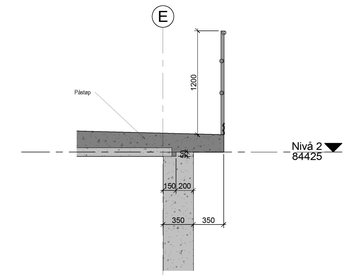

Detalj B2 - overgang mellom vegg og plattendekker
1 : 25

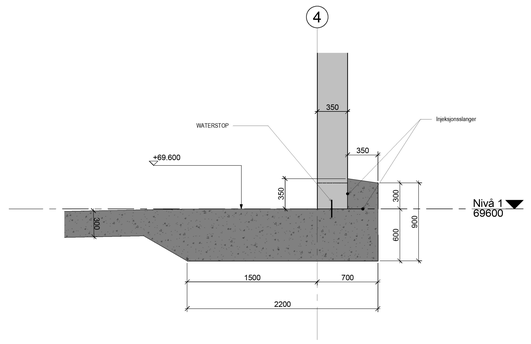

Detalj B3 - overgang mellom vegg og såle
1 : 25

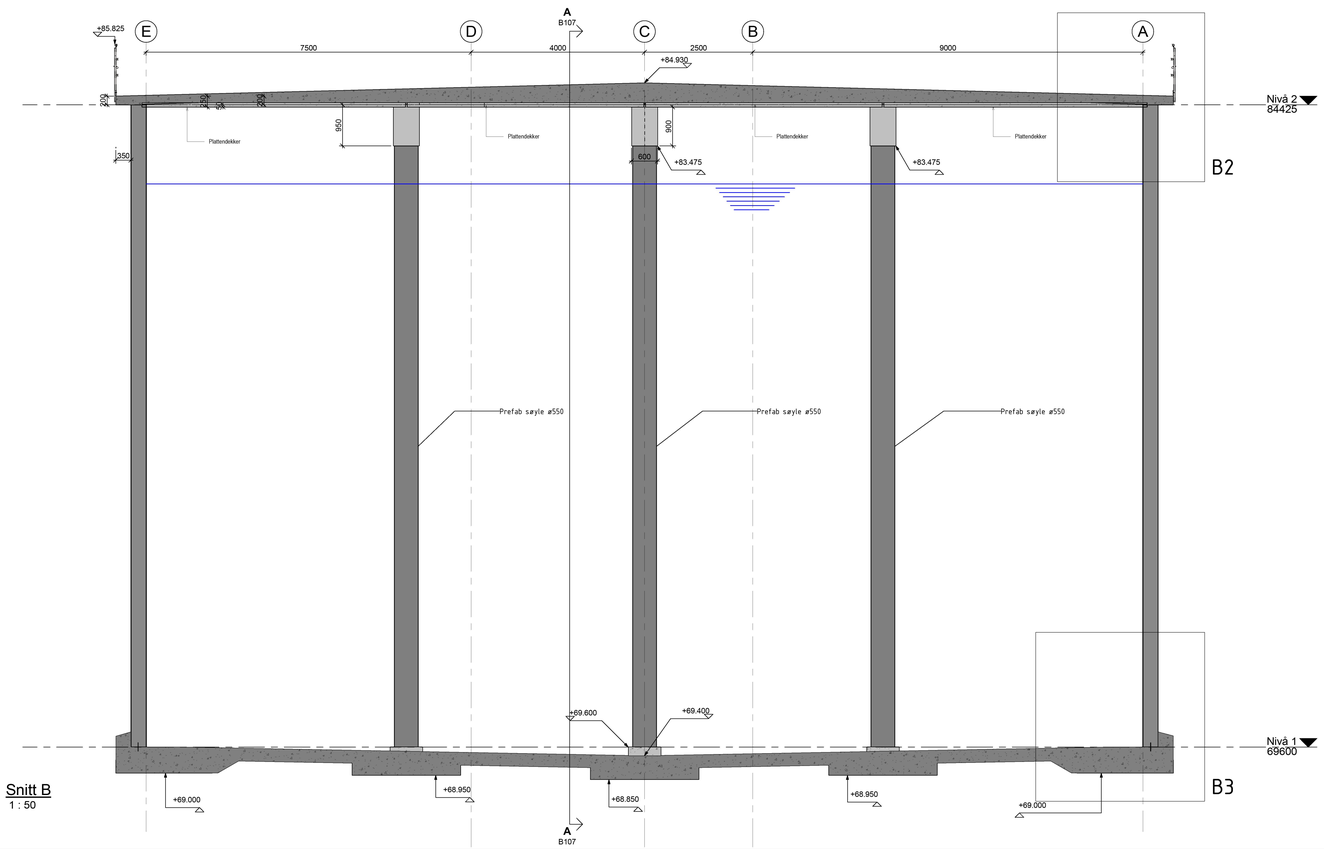

Snitt B
1 : 50

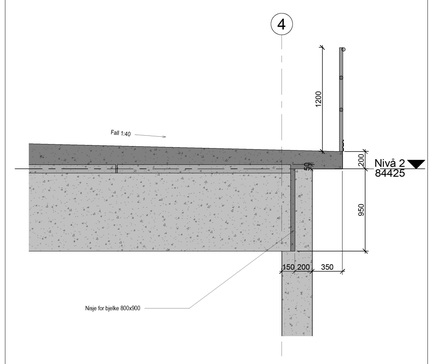

Detalj B4 - overgang mellom vegg og takbjelker
1 : 25

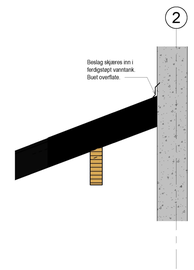

Detalj B5 - overgang mellom vegg og ventilhus
1 : 25

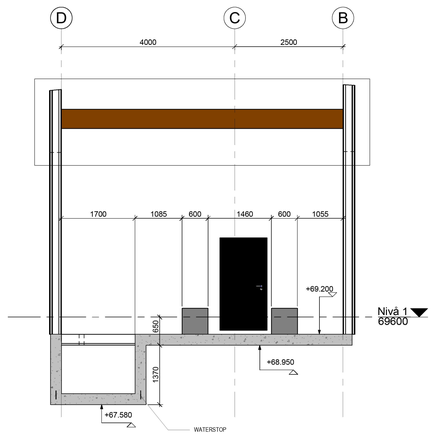

Snitt C
1 : 50

Snitt og detaljer
Karmøy kommune

Bygg	Aktar	System	Type	Plan	Løpenr.	Rev
Ny vanntank Arareir, Brekke						

Status: Anbudsstegning

Rev	Dato	Beskrivelse	Nr.	Saksb. / Sidem.k. / Oppdr.a.

Karmøy kommune

Arareir høydebasseng #2

Snitt og detaljer

Tegnet av	Saksbehandler
JKVE	Designer
Sidemannskontr. Checker	Oppdragsansvarlig Approver
Fag RIB	Målestokk 1:25/1:50
Dato 31.08.22	

COWI

Oppdragsnr. A235936

Bygg	Aktar	System	Type	Plan	Løpenr.	Rev
					B107	

Status: Anbudsstegning

Filnavn: c:\ADU\Acad\108 - Arareir ny vanntank 2022_JKVE\BIDVC108.rvt

Utskrift: 02.09.2022 11:05:17