1:100 Fasade Vest

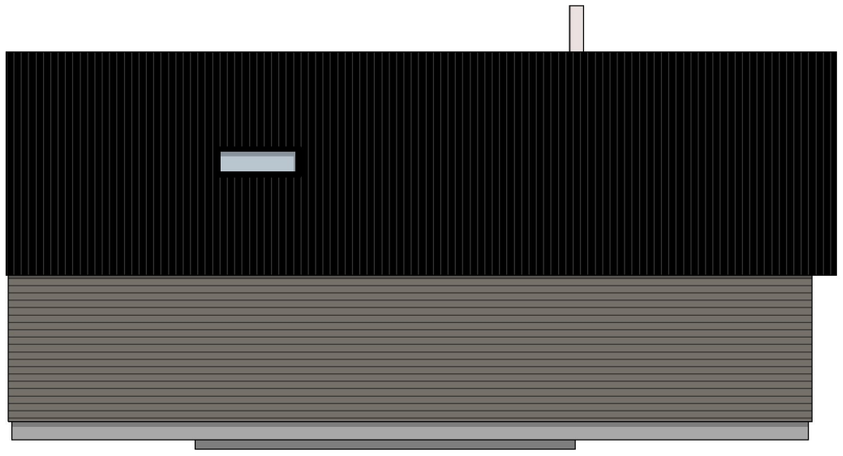

1:100 Fasade Nord

Rev	Beskrivelse	Dato	Sign
A	Satt inn vindu på kjøkken og satt på carport	10.02.23	MØ

Prosjekt:
Spanne - Hus A

Kontroll prosjekt:
Sign.: **MØ**

Tiltakshaver:
Hus28 Prosjekt AS
Norevegen 14
5542 Karmsund

Gnr./Bnr./Festenr.:
149/111

Prosjekterende:
Hus28 AS
Norevegen 14
5542 Karmsund

© Alle rettigheter tilhører utførende for prosjektering, kopiering eller bruk av disse tegningene er forbudt uten skriftlig samtykke

Dato:
09.11.22

Tegning:
Fasade Nord og Vest

Målestokk:
1:100

Tegningsnr.:
A40-01

Rev.:
.