
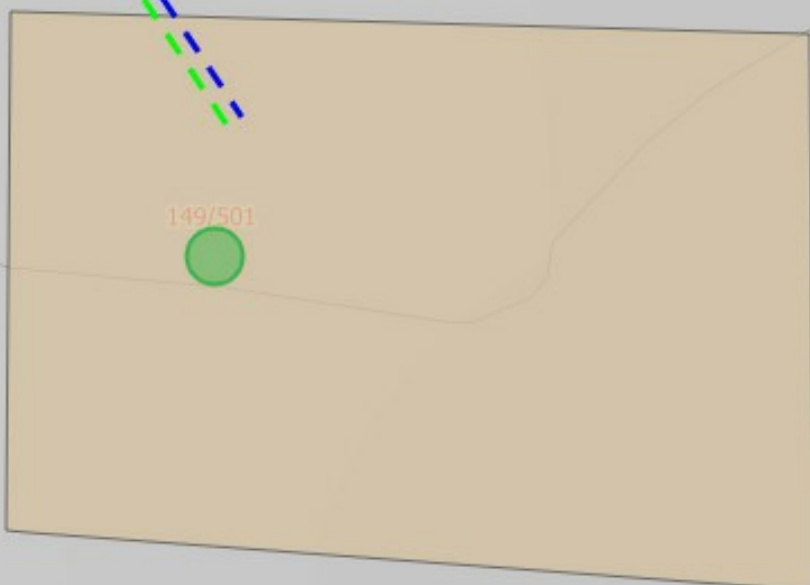


Spannavegen

149/348

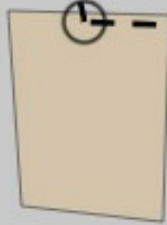


149/501

149/502

Stemmemyr 149/292

1:150

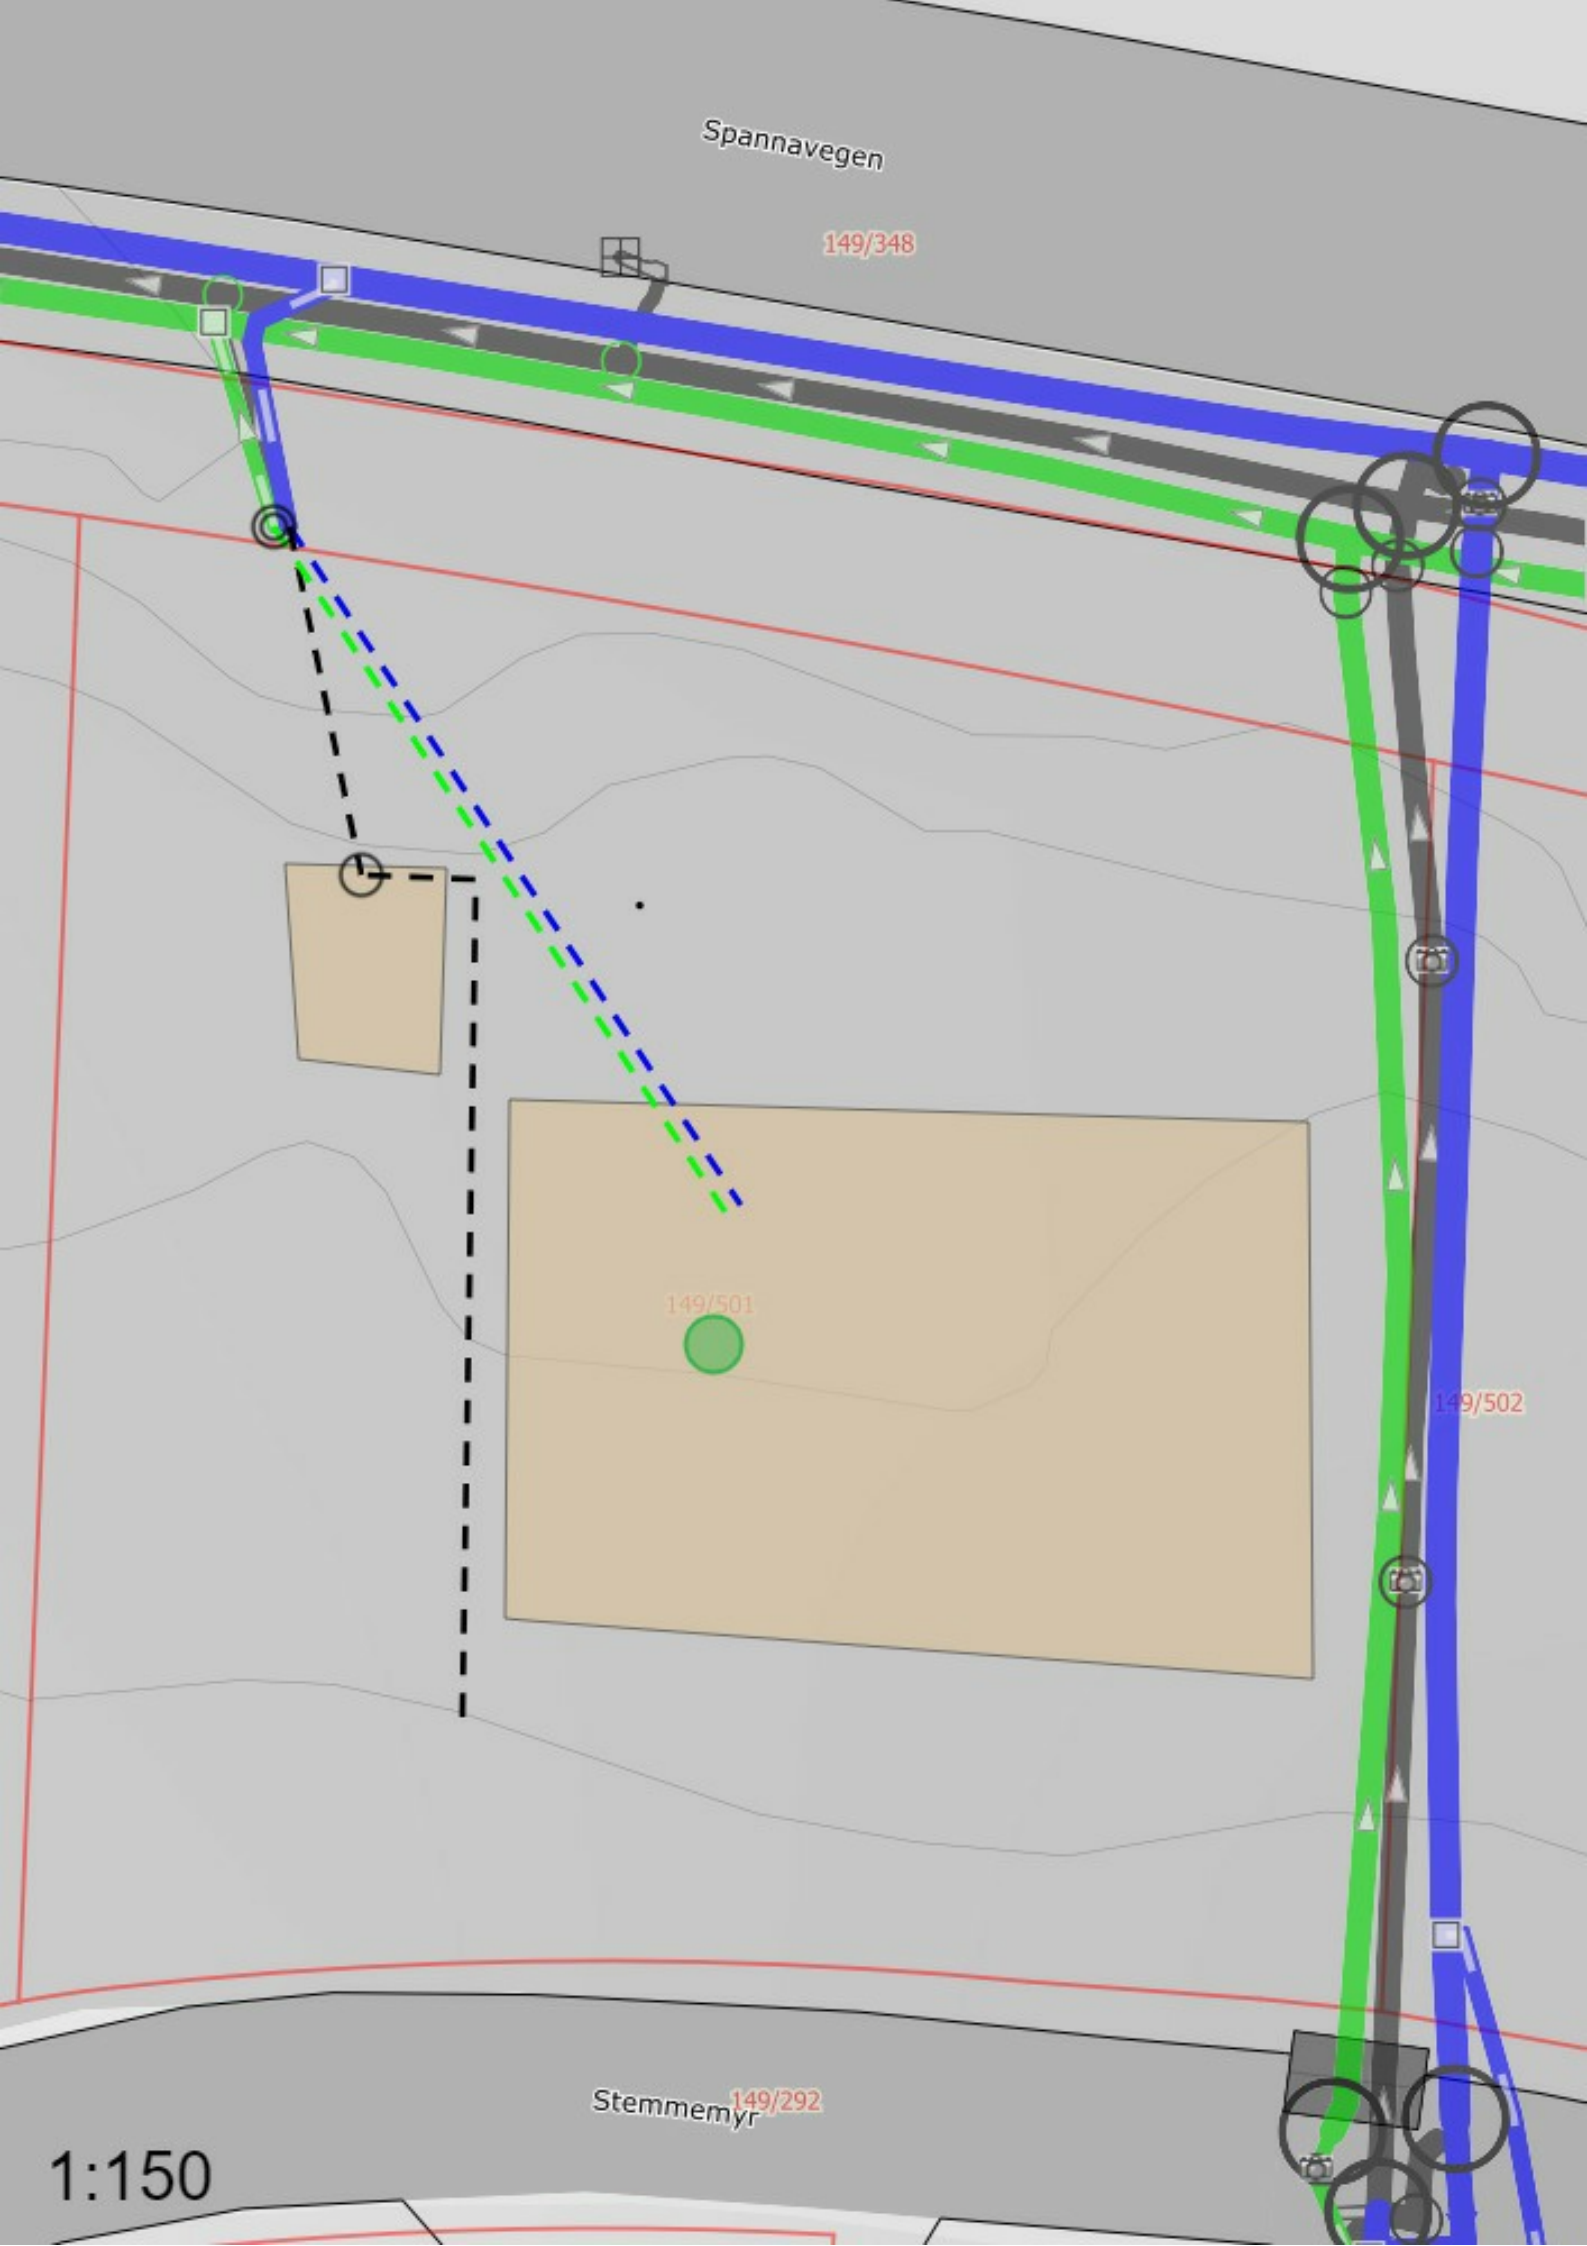



### Stakerør

Material: Prefabr. PVC Dimensjon: 200mm Eier: Privat  
(bygningseier) Målemetode XY: Direkte innlagt på skjerm [82]



### Sluk med sandfang

Material: Prefabr. PVC Kumform: Sirkulær Dimensjon: 600mm  
Kjegle: Uten kjegle Eier: Privat (bygningseier) Målemetode XY:  
Direkte innlagt på skjerm [82]



### Kum

Material: Prefabr. PVC Kumform: Sirkulær Dimensjon: 315mm  
Kjegle: Uten kjegle Eier: Privat (bygningseier) Målemetode XY:  
Direkte innlagt på skjerm [82]



### Konstruksjon

Beskrivelse: Fordrøyningsmagasin



### Konstruksjon

Beskrivelse: Hus



### Stoppekran

Eier: Privat (bygningseier) Målemetode XY: Direkte innlagt på  
skjerm [82]



### Vannledning

Materiale: Polyet. høy dens [PE100] Dimensjon: 32mm Eier:  
Privat (bygningseier) Målemetode XY: Direkte innlagt på skjerm [82]



### Spillvannsledning

Materiale: Polyvinylklorid [PVC] Dimensjon: 110mm Eier: Privat  
(bygningseier) Målemetode XY: Direkte innlagt på skjerm [82]



### Overvannsledning

Materiale: Polyvinylklorid [PVC] Dimensjon: 125mm Eier: Privat  
(bygningseier) Målemetode XY: Direkte innlagt på skjerm [82]



### Overvannsledning

Materiale: Polyvinylklorid [PVC] Dimensjon: 110mm Eier: Privat  
(bygningseier) Målemetode XY: Direkte innlagt på skjerm [82]