

# SITUASJONSKART

vedlegg til underretting etter oppmålingsforretning

med saksnummer: **23/2319**

avholdt dato: **02.05.2023**

Formål: **Klarlegging**

Landmåler: **Elin Brekke**

**KARMØY KOMMUNE**

SEKTOR AREAL OG BYGGESAK




NB: Kartet kan inneholde feil,  
noen grenser er usikre.

Utskriftsdato: 02.05.2023

Målestokk: 1:200



Datum: Euref 89/UTM 32

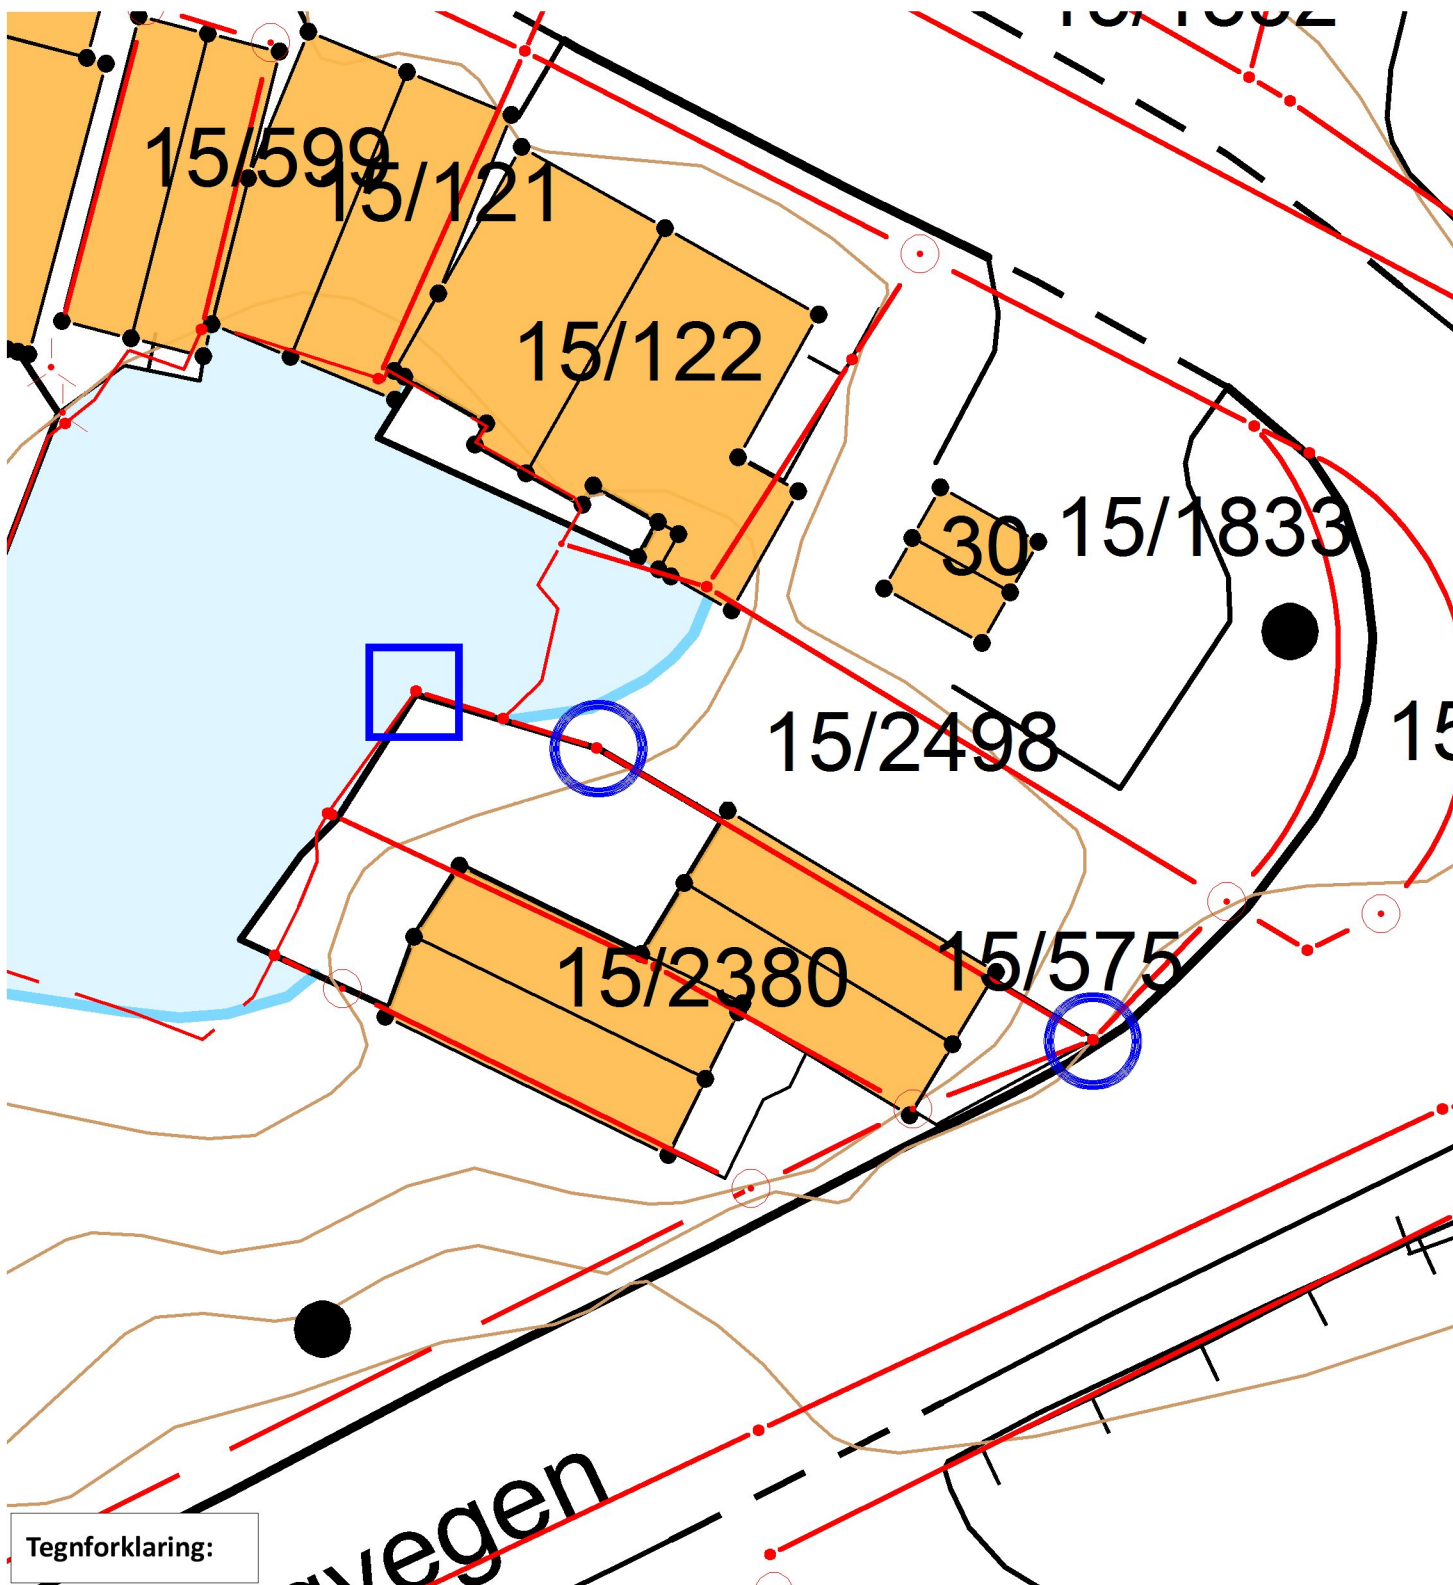

## Tegnforklaring:

### Grensepunkt behandlet i denne oppmålingsforretningen

- Umerket/merket med spray** Rekvisenten får tilsendt matrikelbrev med fullstendig liste over grensepunkt, unntagen ved forretning som bare går ut på å merke tidligere oppmålt grense.
- Offentlig godkjent grensemerke**
- Annen type merking, (gjerdestolper, mur, stein/røys etc)**

Punkt som ikke er angitt med noen av symbolene ovenfor er uforandret (f.eks. målt/merket tidligere) og/eller ikke en del av oppmålingsforretningen

- Eiendomsgrense målt
- Eiendomsgrense usikker
- Bygg -takflate
- Bygg -planlagt
- Bygg eldre enn 1900, sefrak bygg
- Vegkant
- Høydekurve
- Høyspent, stolper
- Kommunale VA-ledninger, kum