




2/87, 2/100

Dato: 03.02.2023

Målestokk: 1:500

Koordinatsystem: UTM 32N

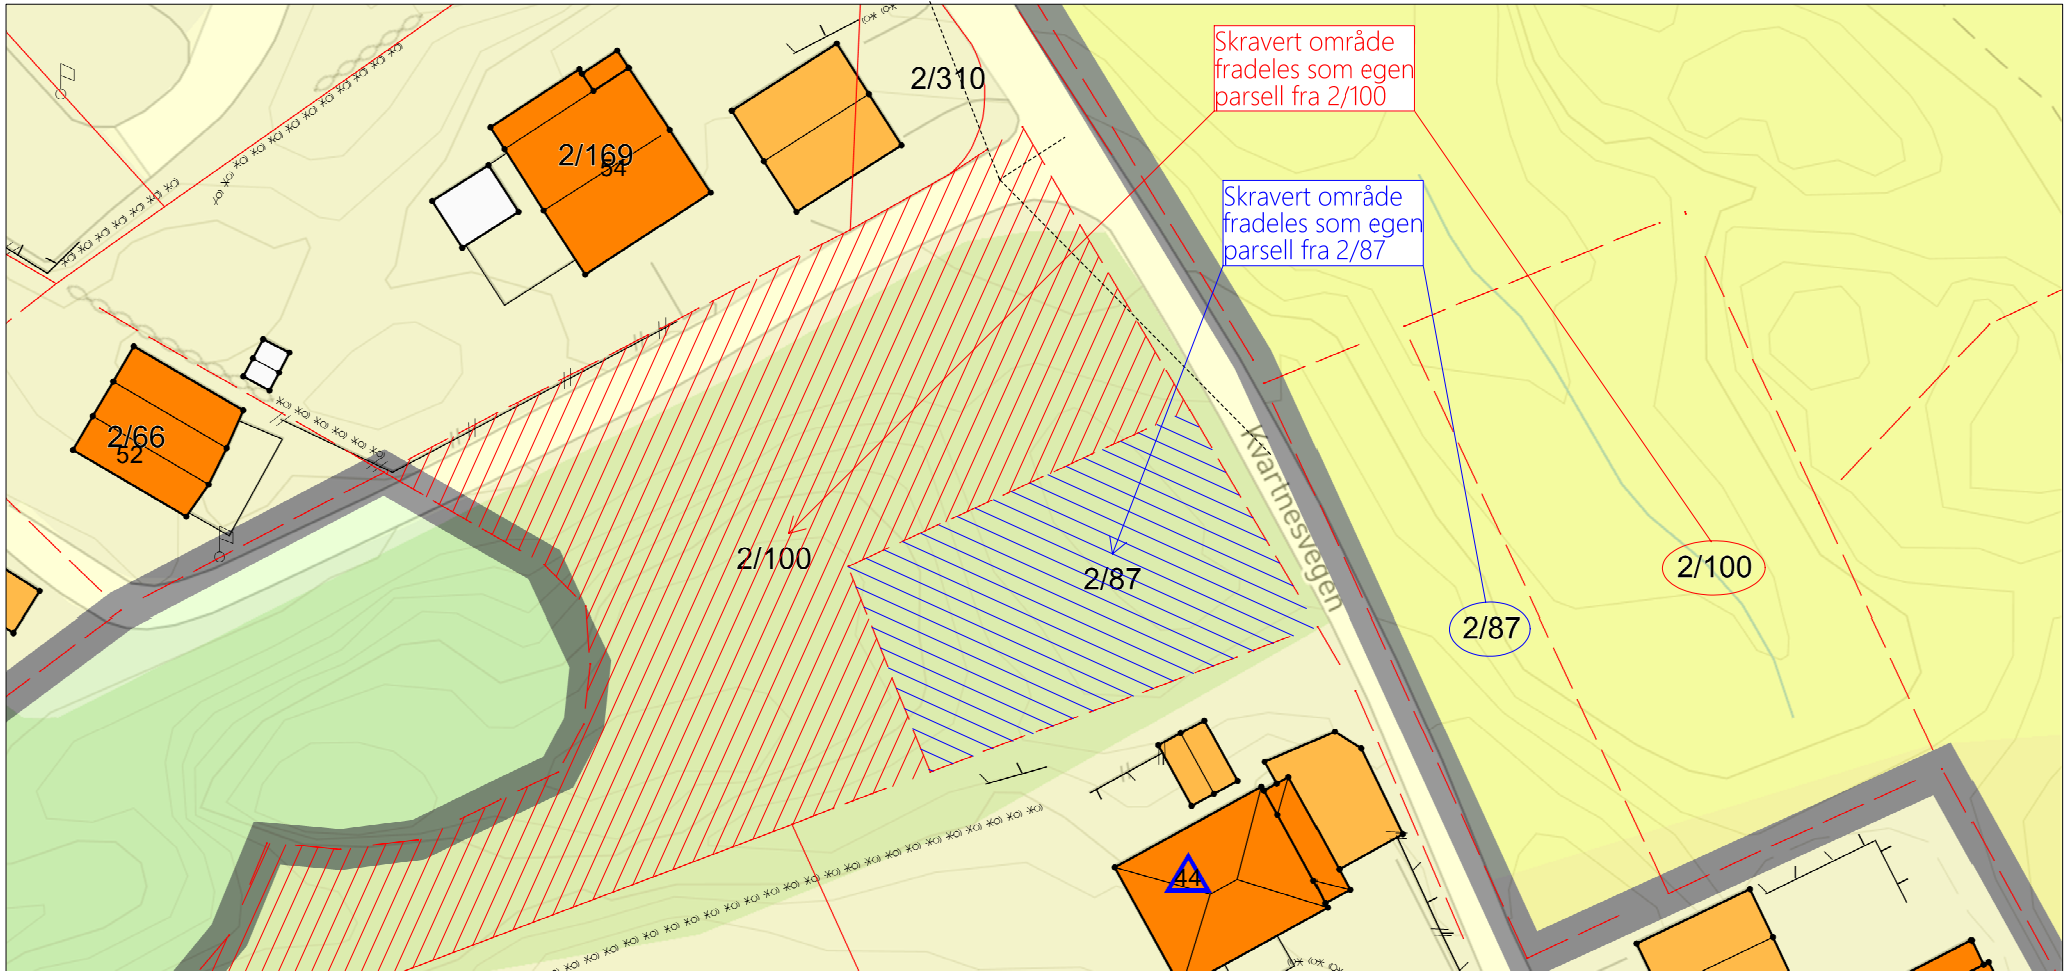

Skravert område fradeles som egen parsell fra 2/100

Skravert område fradeles som egen parsell fra 2/87

| REV. | ANT. | REVIDERINGEN GJELDER | SIGN. | DATO |
|------|------|----------------------------------|-------|------------------|
| | | Tiltakshaver: Veå Sjø AS | | DATO |
| | | Byggeplass: Kvartnesvegen | | TEGN. |
| | | Kommune: Veavågen | | MÅL 1 : 500 |
| | | GNR: 2 BNR: 87, 100 | | PROSJ.NR. 120223 |

© 2023 Norkart AS/Geovekst og kommunene/NASA, Meti © Mapbox © OpenStreetMap

Situasjonsplan
Kvala Arkitekter

TEGN. NR. 520
DATA DESIGN SYSTEM