


8
7
6
5
4
3
2
1
0
1
2
3
4
5
6

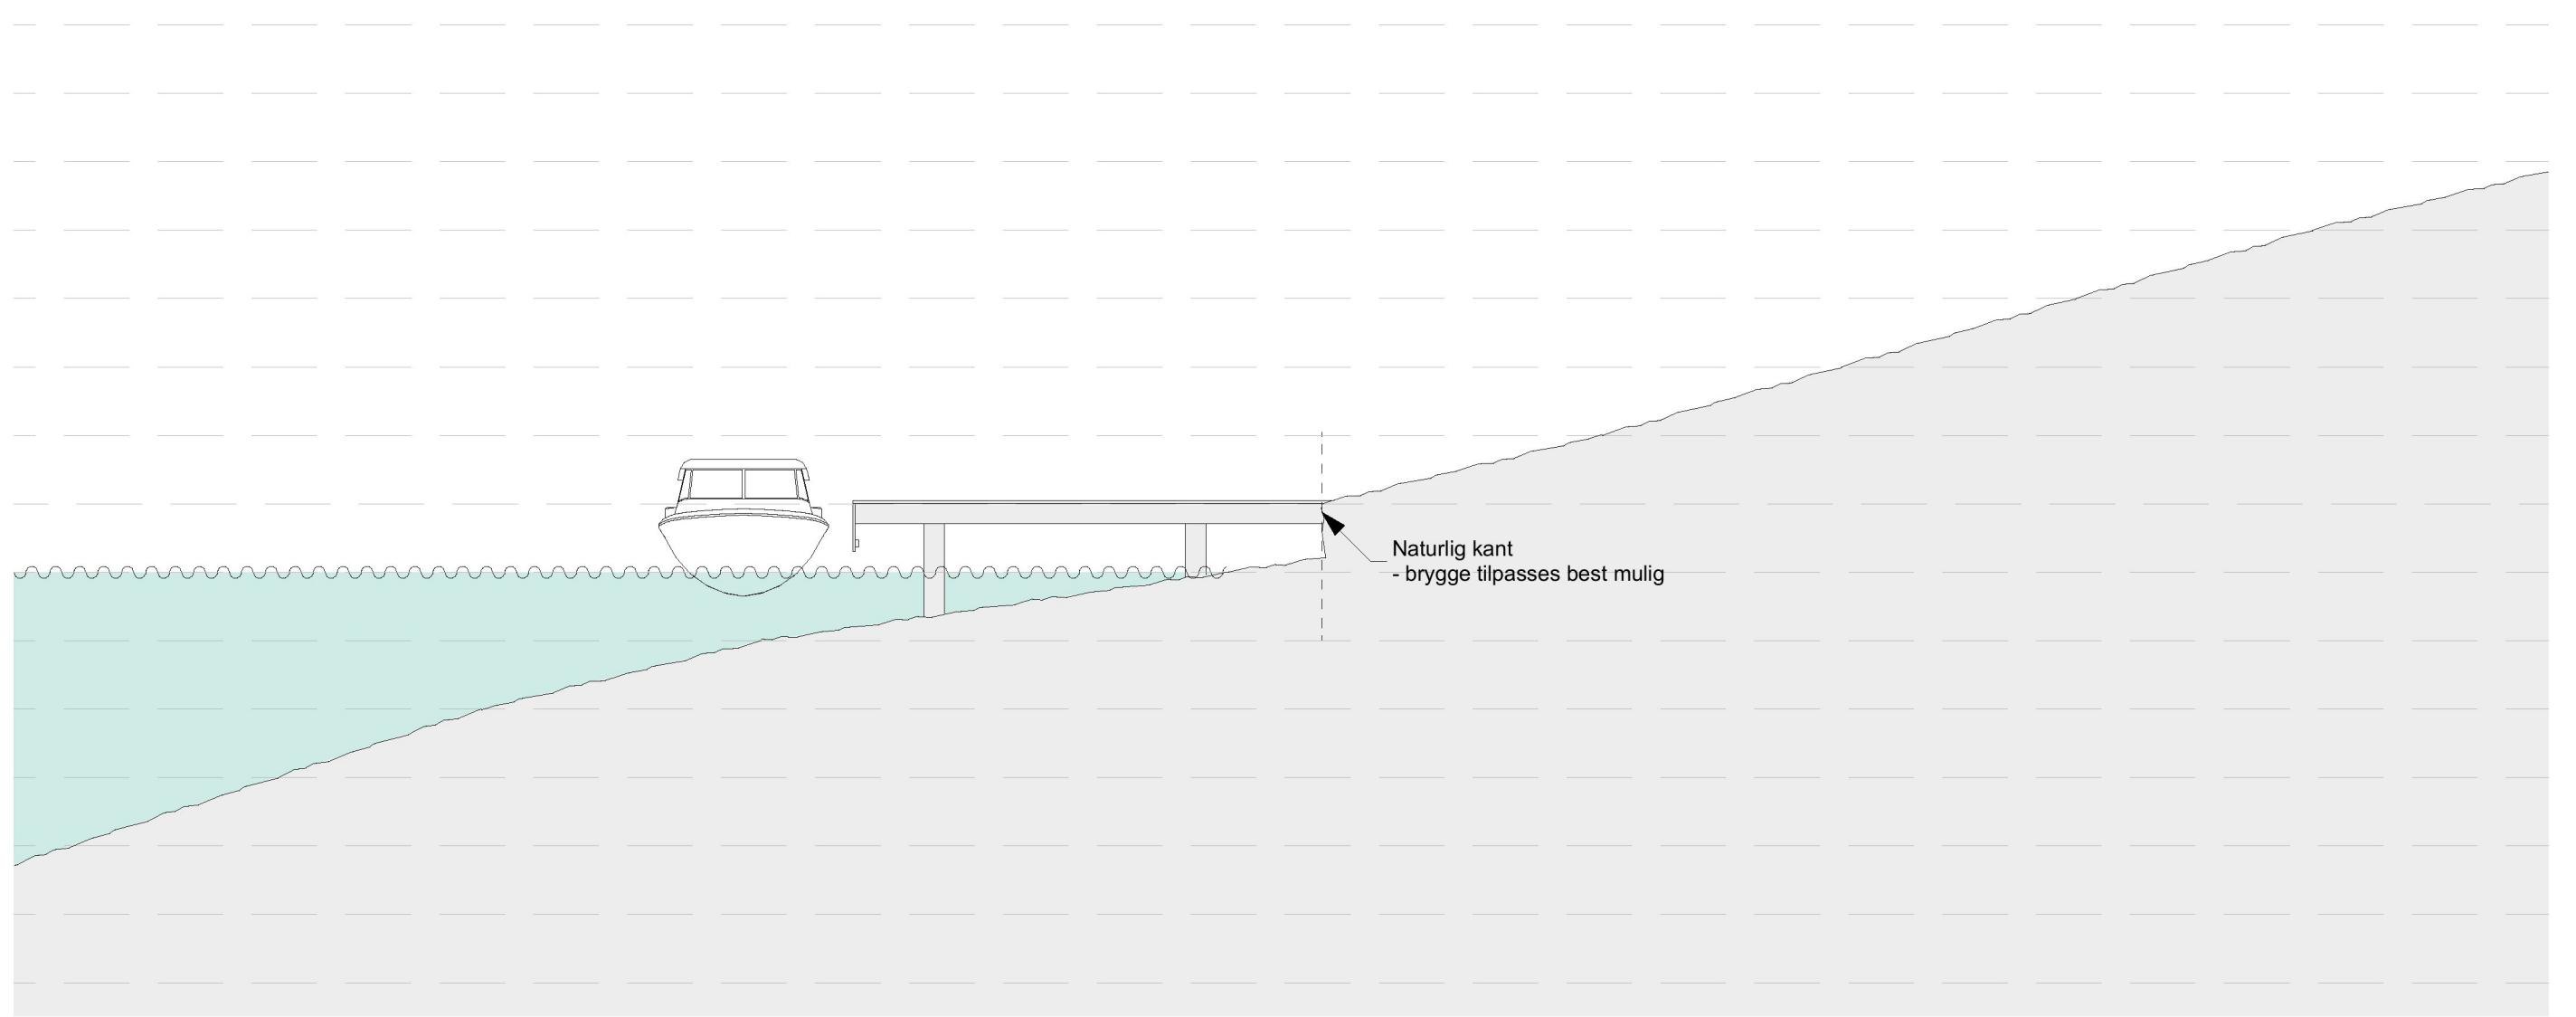

FORELØPIG TEGNING 02.05.23

A Byggemelding

16.12.2022 GCS

Kvala Arkitekter

Tiltakshaver: Svein Jarle Fagerheim

Byggeplass: Haugen 25, 5546 Røyksund

Kommune: Karmøy Gnr.: 120 Bnr.: 23

Tegning: Snitt

© Tegningen er beskyttet iht. lov om opphavsrett

Dato: 16.12.22

Tegn: GCS

Prosjekt: 1181022

Tegn.nr: 502

Mål: 1:100, 1:319,616