



Karmøy kommune

# Situasjonskart

Eiendom: 57/582  
Adresse: Søragedå 1B  
Dato: 16.12.2022  
Målestokk: 1:500


# Andersbrygga 'A'



UTM-32

- |   |  |                        |                      |
|---|--|------------------------|----------------------|
| Eiendomsgr. nøyaktig <= 10 cm           | Eiendomsgr. mindre nøyaktig >200<=500 cm | Eiendomsgr. omtvistet  | Hjelpelinje vannkant |
| Eiendomsgr. middels nøyaktig >10<=30 cm | Eiendomsgr. lite nøyaktig >=500 cm       | Hjelpelinje veikant    | Hjelpelinje fiktiv   |
| Eiendomsgr. mindre nøyaktig >30<=200 cm | Eiendomsgr. uvisst nøyaktighet           | Hjelpelinje punktfaste |                      |

Karmøy kommune sine renovatører benytter to- og treakslede renovasjonsbiler med bredde 2,55 meter (+ speil), lengde 9,3 meter, høyde 4,0 meter, akseltrykk 10,5 tonn og totalvekt inntil 28 tonn. Antatt kjøremønster er vist i situasjonskartet.

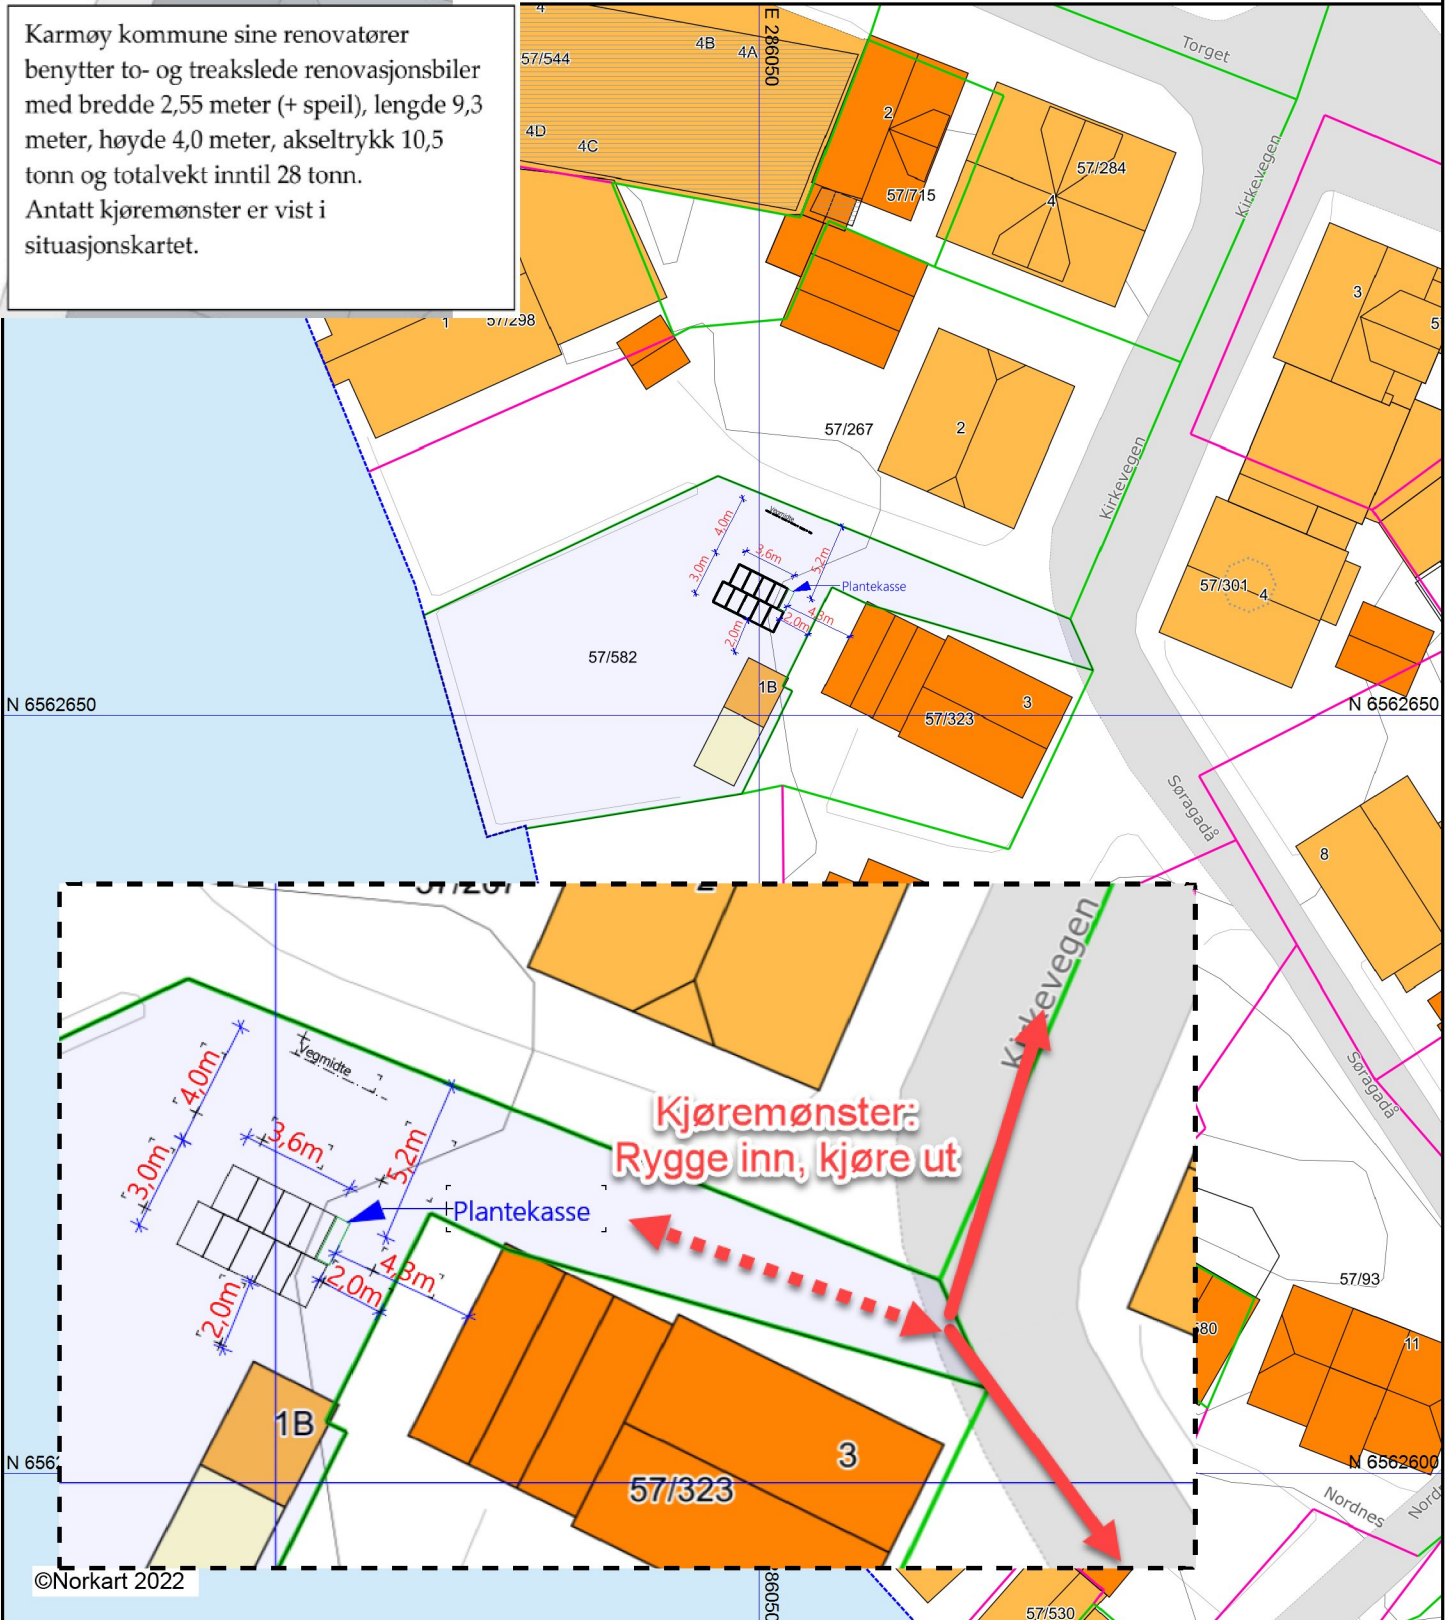

**Kjøremønster:  
Rygge inn, kjøre ut**

©Norkart 2022

1) Det tas forbehold om feil i kartgrunnlaget  
2) Ved utskrift fra PDF-fil kan målestokken bli unøyaktig