

Nabovarsel

Naboer som blir varslet skal beholde et eksemplar av denne.
Et eksemplar sendes også til kommunen sammen med byggesøknaden

Jeg har planer om å:

- Bygge tilbygg Rive tilbygg Bruksendring
 Bygge frittliggende bygning Rive frittliggende bygning Annet (kun etter avtale med kommunen)

Beskrivelse av hva som jeg skal gjøre: Vi ønsker å sette opp en 12 m² stor glass-hagestue i hagen vår. Vi har valgt og plassert den nærmere enn 1m fra grensen til Nessagadå 36, som er den naboen som vil bli direkte berørt av dette. Vi har allerede fått samtykke fra naboen i Nessagadå 36.

Eiendommen jeg skal gjøre noe på:

Adresse: Nessagadå 38	Gårdsnr: 43	Bruksnr: 371
Postnr/sted: 4280 Skudeneshavn	Festenr:	Seksjonsnr:
Kommune: Karmøy		

Plan(er) som gjelder for eiendommen:

- Kommuneplanen Reguleringsplan Andre plan(er)

Navn/nummer på planen(e):

- Jeg trenger ikke dispensasjon eller andre tillatelser
 Jeg trenger dispensasjon eller andre tillatelser fra følgende regler/bestemmelser:

Mindre byggeprosjekter som er nærmere enn 1m. til grensen.

Jeg har lagt ved:

- Snittegning før og etter Fasadetegninger før og etter Situasjonsskart som viser hvor jeg skal bygge/rive

Andre vedlegg (f. eks søknad om dispensasjon): Bilde + mål av glass-hagestuen.

Som nabo har du rett til å komme med merknader innen 14 dager

Om du ikke har merknader er det til stor hjelp om du gir meg beskjed, så slipper jeg å vente 14 dager.

Du kan kontakte meg på adressen under hvis du har spørsmål, merknader eller samtykker til byggeplanene

Navn: Monika Fjell	E-post: monika.fjell@haugnett.no
Adresse: Nessagadå 38	Postnr/sted: 4280 Skudeneshavn


Hilsen

Dato: 2604 2023 Underskrift: Monika Fjell



PERGOLUX Crystal

Detaljer

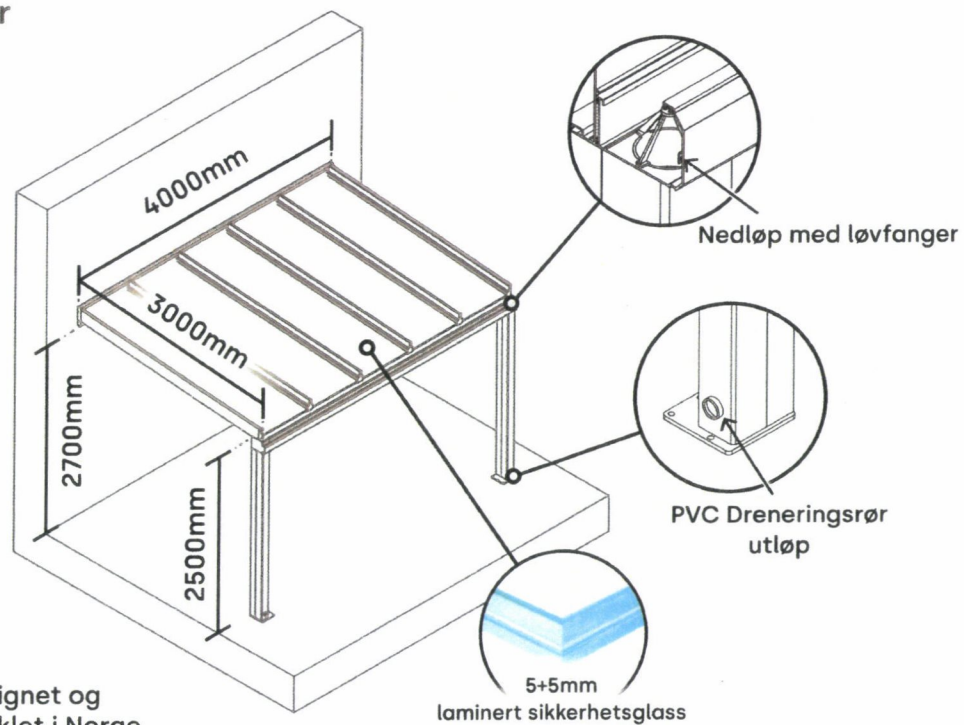

Designet og utviklet i Norge



KARMØY KOMMUNE

SEKTOR AREAL OG BYGGESAK



SITUASJONSKART

Gnr/Bnr : 43.371


Dato : 21.04.2023

Målestokk: 1:500

Datum: Euref 89/UTM 32

0 5 10 15 20 m

NB: Kartet kan inneholde feil og mangler.
Noen grenser er usikre.
Vann og avløpsledninger er usikre.

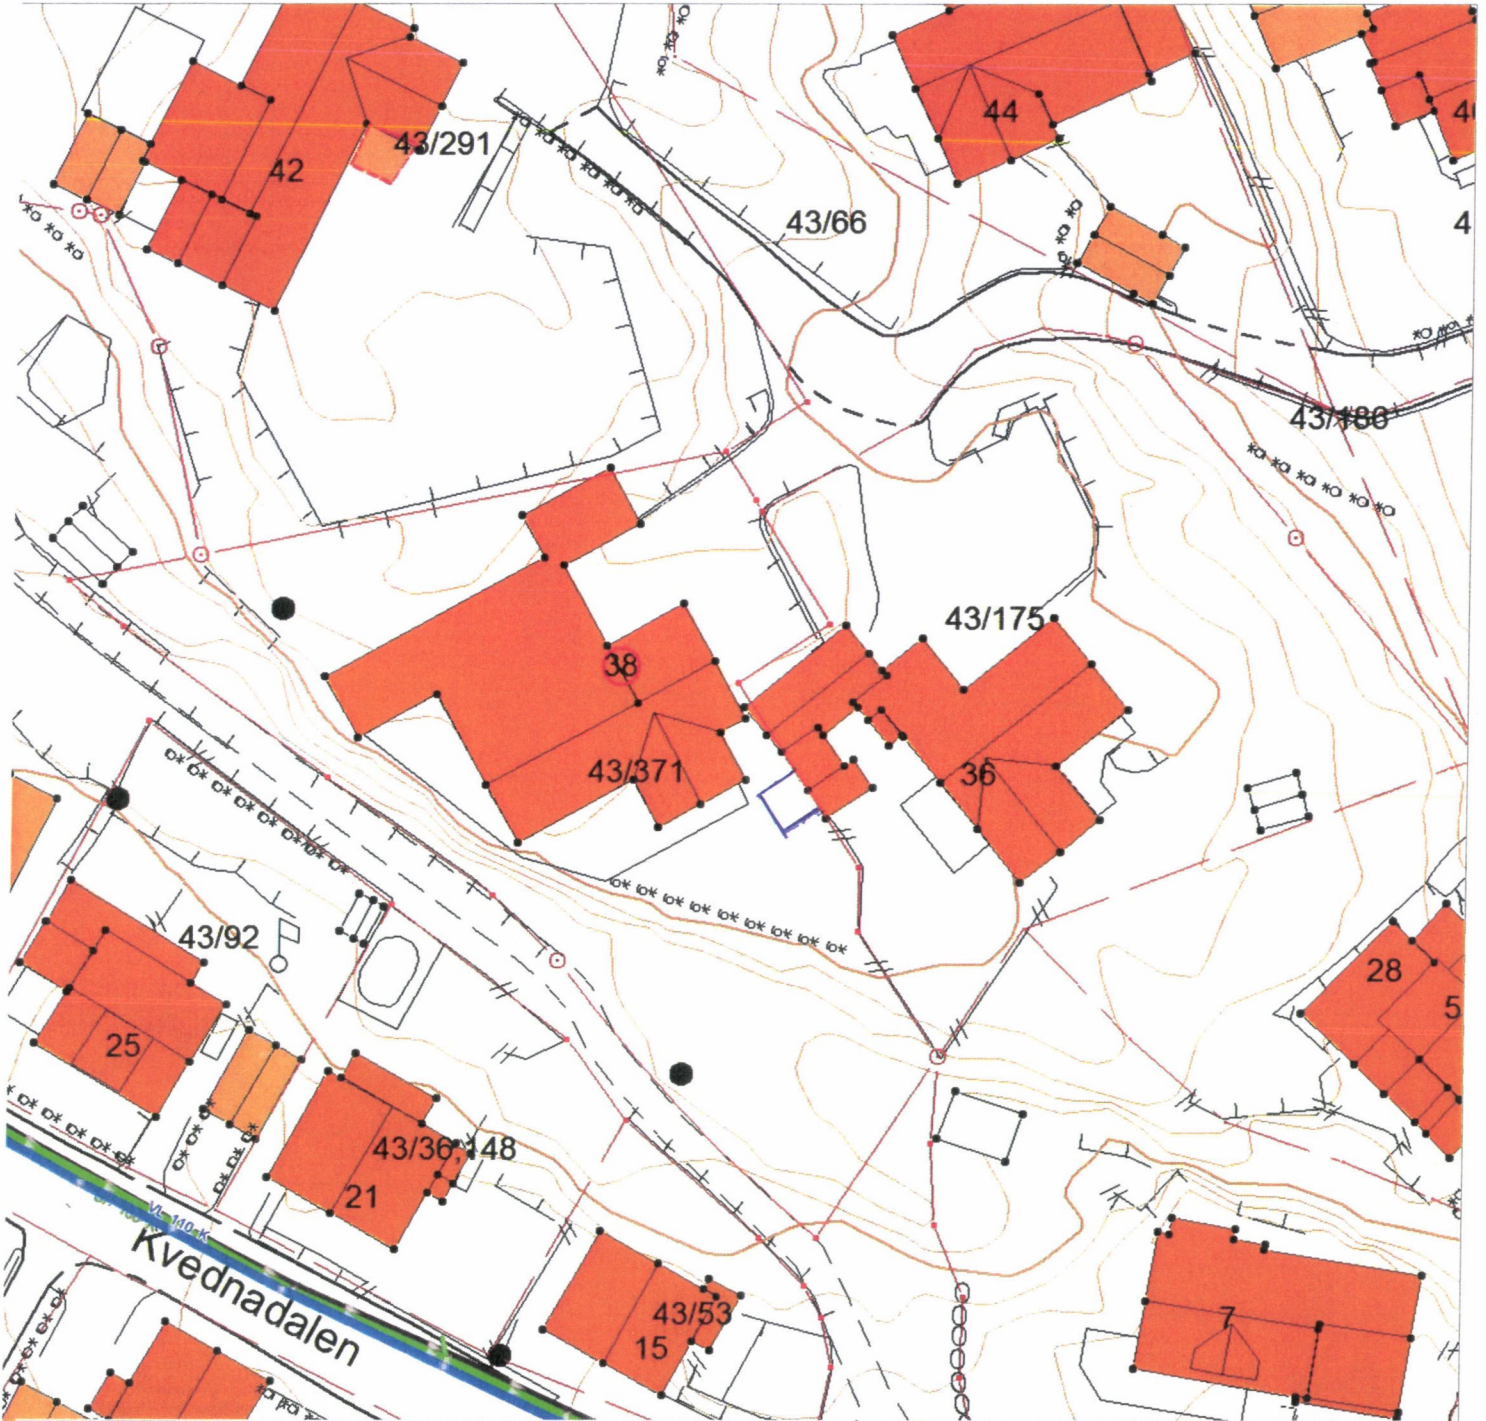

Kommunen som vil at du skal lykkes!

Tegnforklaring:

Eiendomsgrense målt
Eiendomsgrense usikker

Bygg - takflate

Bygg - planlagt

Bygg eldre enn 1900, sefrak bygg

Vegkant

Høydekurve

Uavbrutt støl



Kommunale VA-ledninger:

Vannledning, brannkum usikker plassering

Spillvannsledning, kum usikker plassering

Overvannsledning, kum usikker plassering

Private VA-ledninger:

Vannledning, kran usikker plassering

Spillvannsledning, septik usikker plassering

Overvannsledning, kum usikker plassering

