




HENVISNINGER:

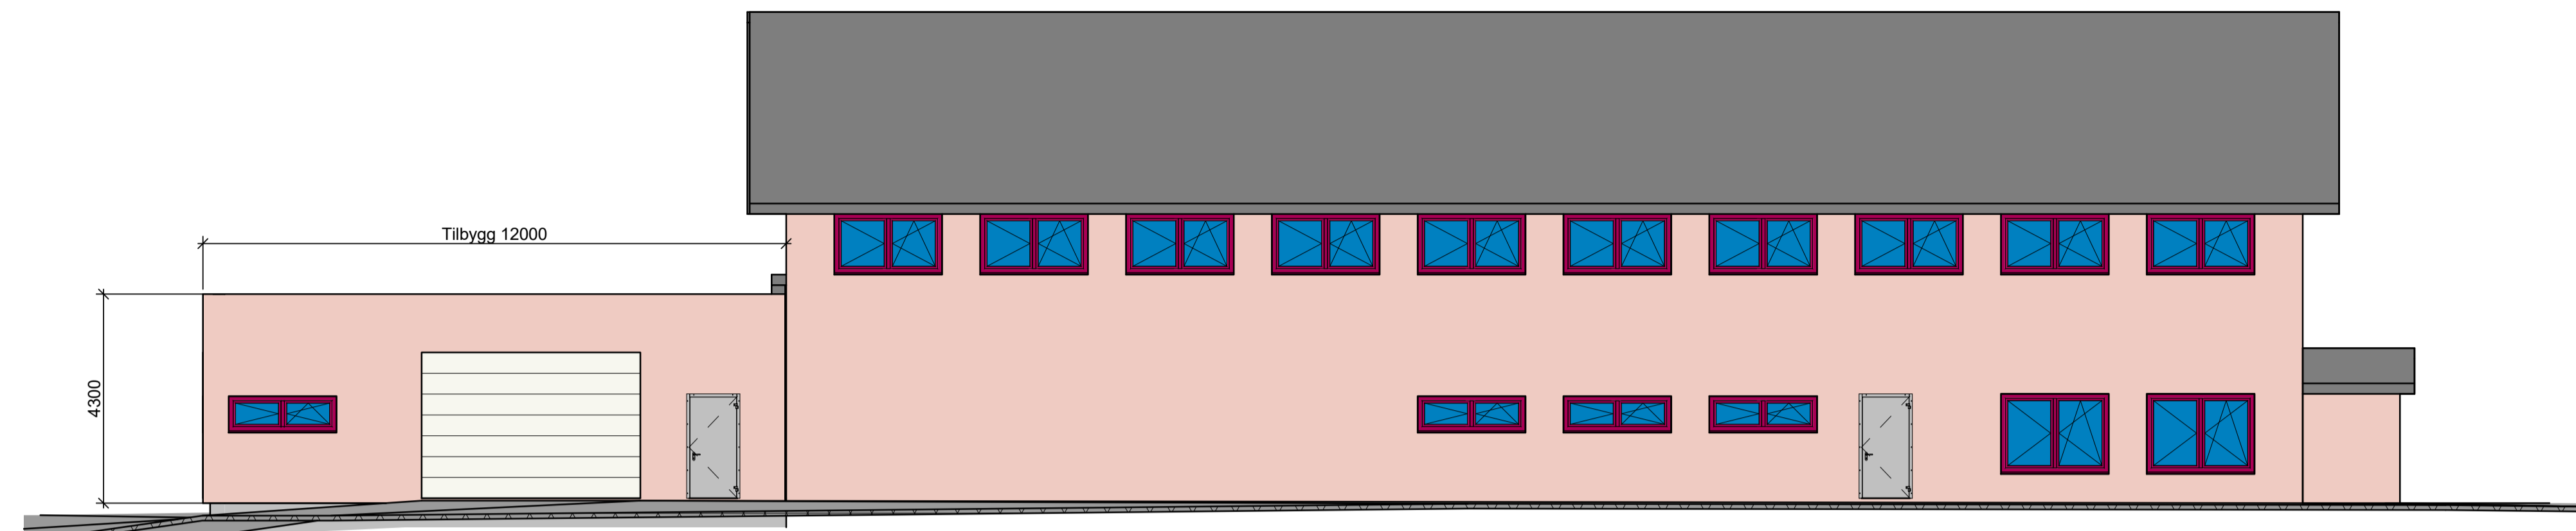


Fasade mot Sør  
1 : 100

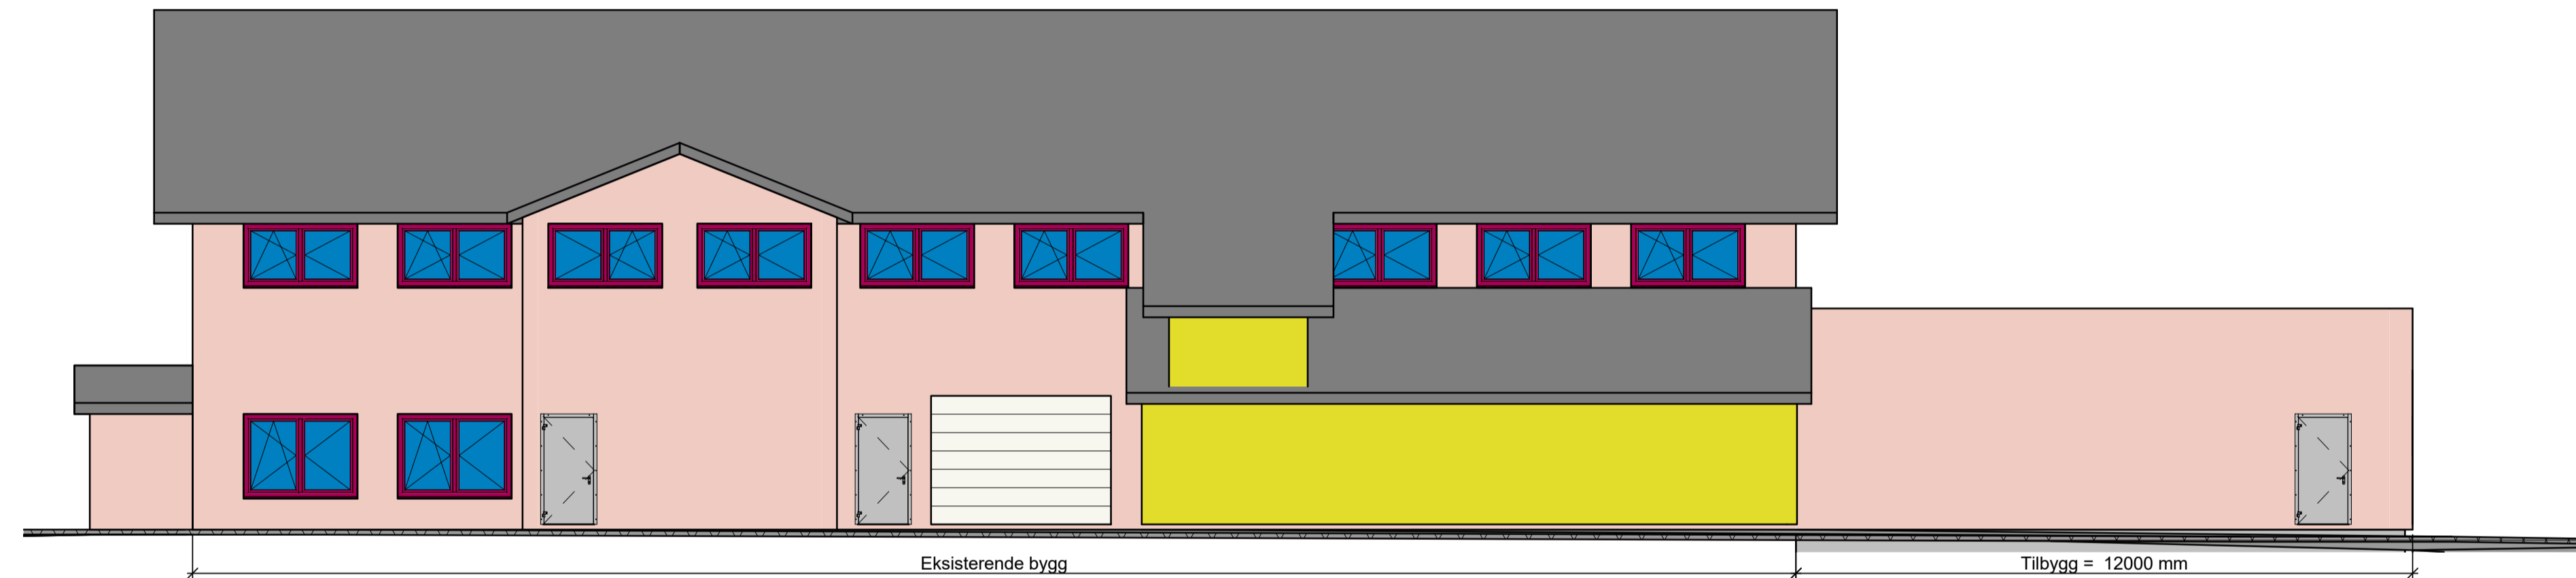

Fasade mot Nord  
1 : 100

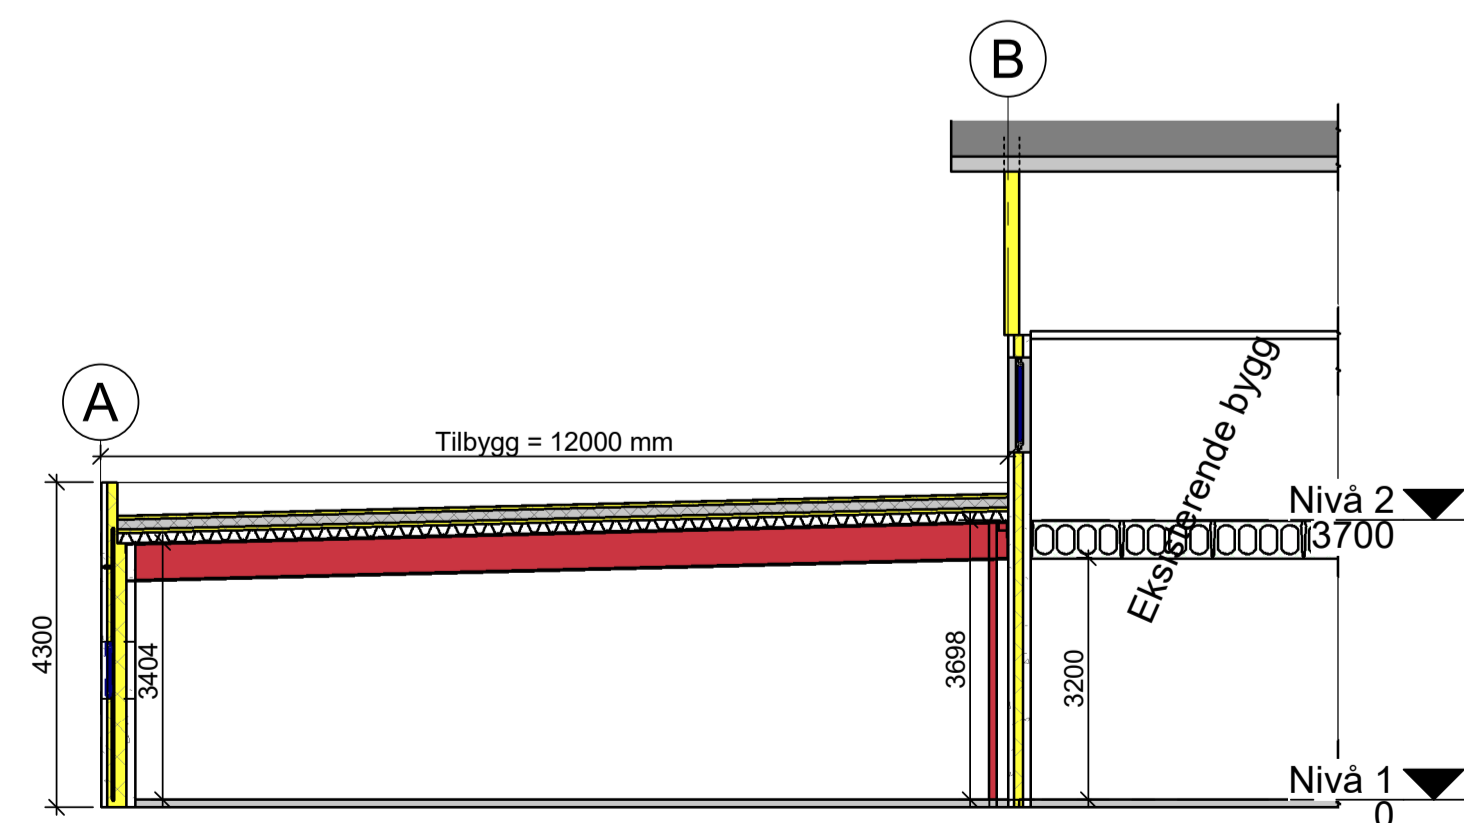

Snitt A-A  
1 : 100

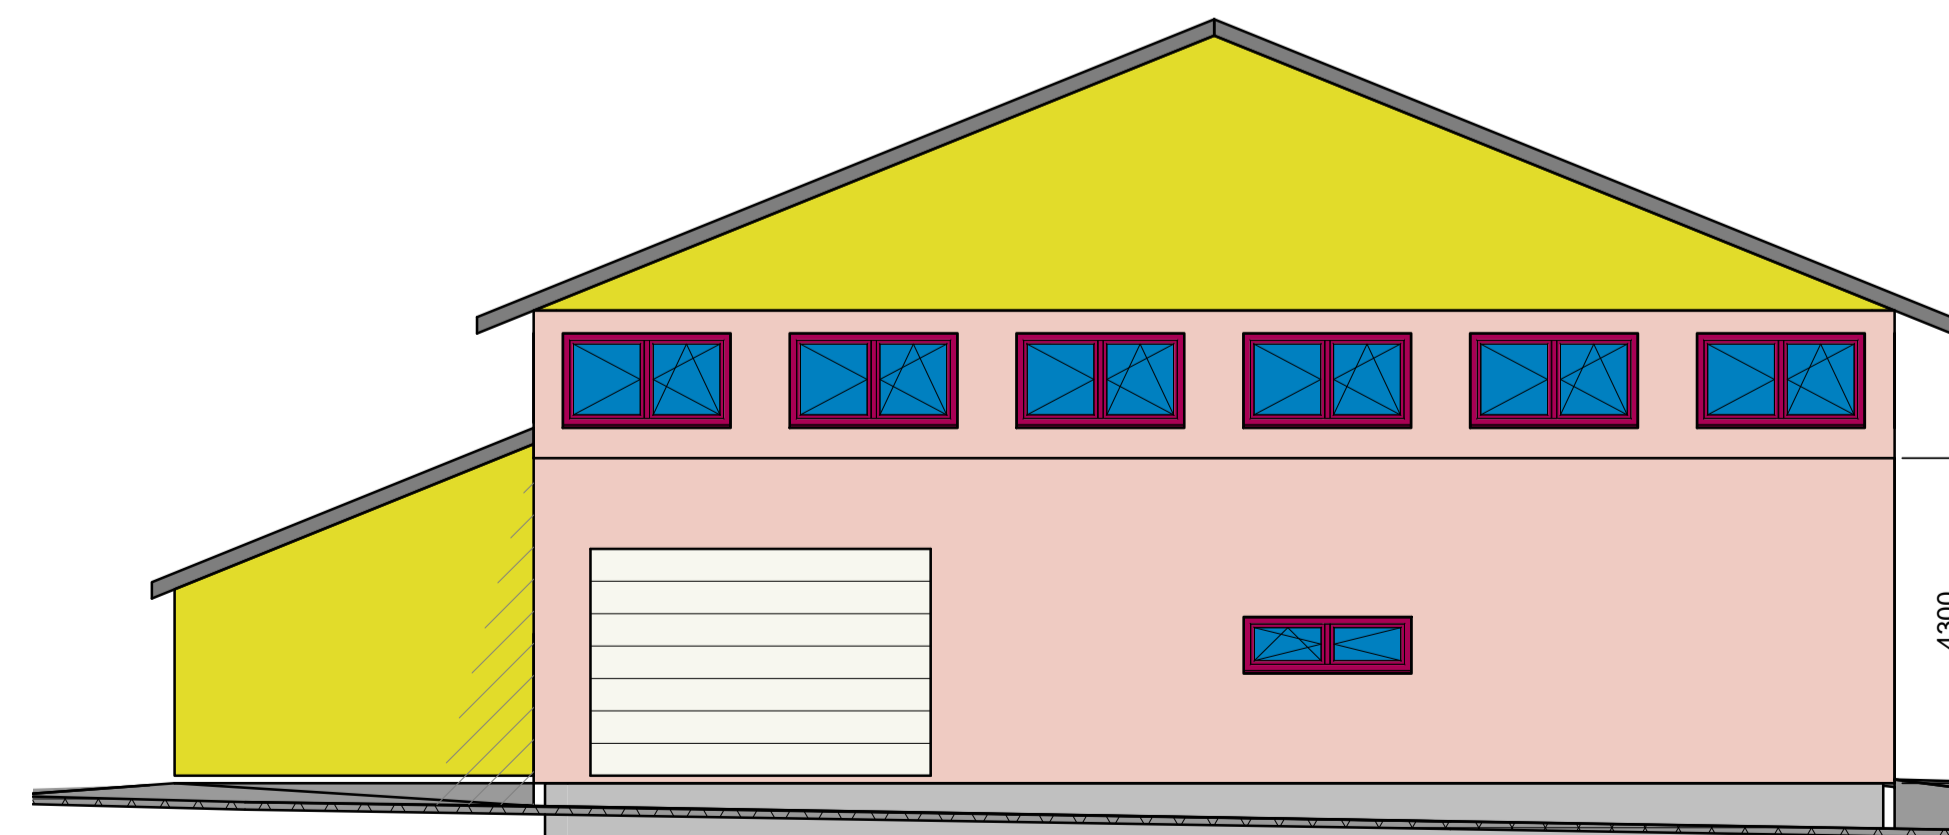

Fasade mot Vest  
1 : 100

Innhold	Oppdragsnr.	Tegningsnr.	Rev.
Fasader og snitt	1049	1049-200	
Byggherre	Tegningsstatus		
Tilbygg 12mx18m			
Prosjekt Adresse			

Rev.	Korreksjoner	Dato	Tegn.	Kontr.
------	--------------	------	-------	--------

**AGDERPLAN AS**  
 RÅDGIVENDE INGENIØRER I BRANN- og BYGGTEKNIKK,  
 BYGGLEDELSE, PROSJEKTLEDELSE.  
 MNIF - MRIF

Longhammervegen 28  
 5536 Haugesund  
 Tel: 37 00 36 00  
 post@agderplan.no  
 www.agderplan.no

Husøyvegen 245 Gnr/Bnr 86/86		Originalformat	A1	Fag	ARK
Tilbygg 12mx18m		Tegningens filnavn			
Fasader og snitt		Underlagets filnavn			
		Skala	1 : 100		
Prosjektstatus	Dato	Konstr./Tegnet	Kontrollert	Godkjent	
Søknad	03.05.23	TH	TH	JK	
	Oppdragsnr.	Tegningsnr.	Rev.		
	1049	1049-200			