


 Planert terreng
 Eksisterende terreng

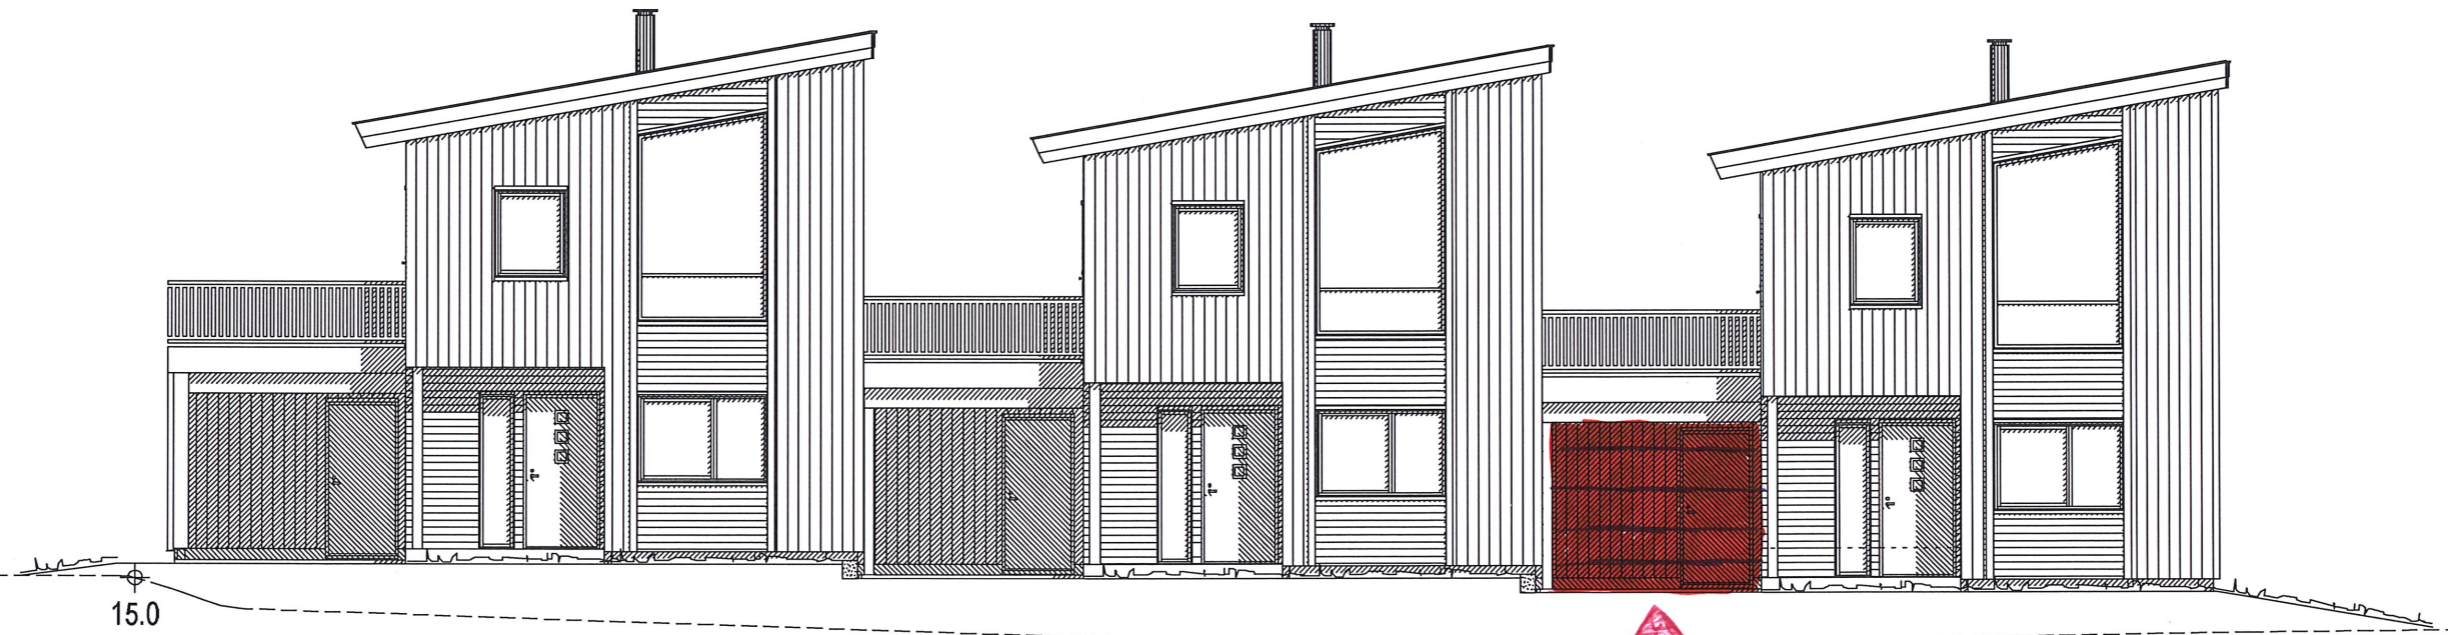

15.0

Hus 1


Hus 2

Hus 3

FASADE MOT SØRVEST

Ny garasjeport

"Moderne"
 ENEBOLIG KJEDE - Spesial

FASADE 1  <small>Denne tegning tilhører BoligPartner AS og kan ikke benyttes uten skriftlig samtykke</small>	Prosjektnavn : Boligpartner AS, avd. Haugesund Hus 1-3	Dette tiltaket er prosjektert etter TEK 17 MÅL 1 : 100
	Byggeplass : Litlasund, 4260 Torvastad	Gnr: 141 Bnr: 183 Fnr: