


- A = Avstivende vegg
- B = Bærevegg
- L = Åpningsbart vindu
- F = Fast vindu
- L/F = Fast med åpningsbart felt iht. fasade
- syn--- = Synlig drager
- skj--- = Skjult drager

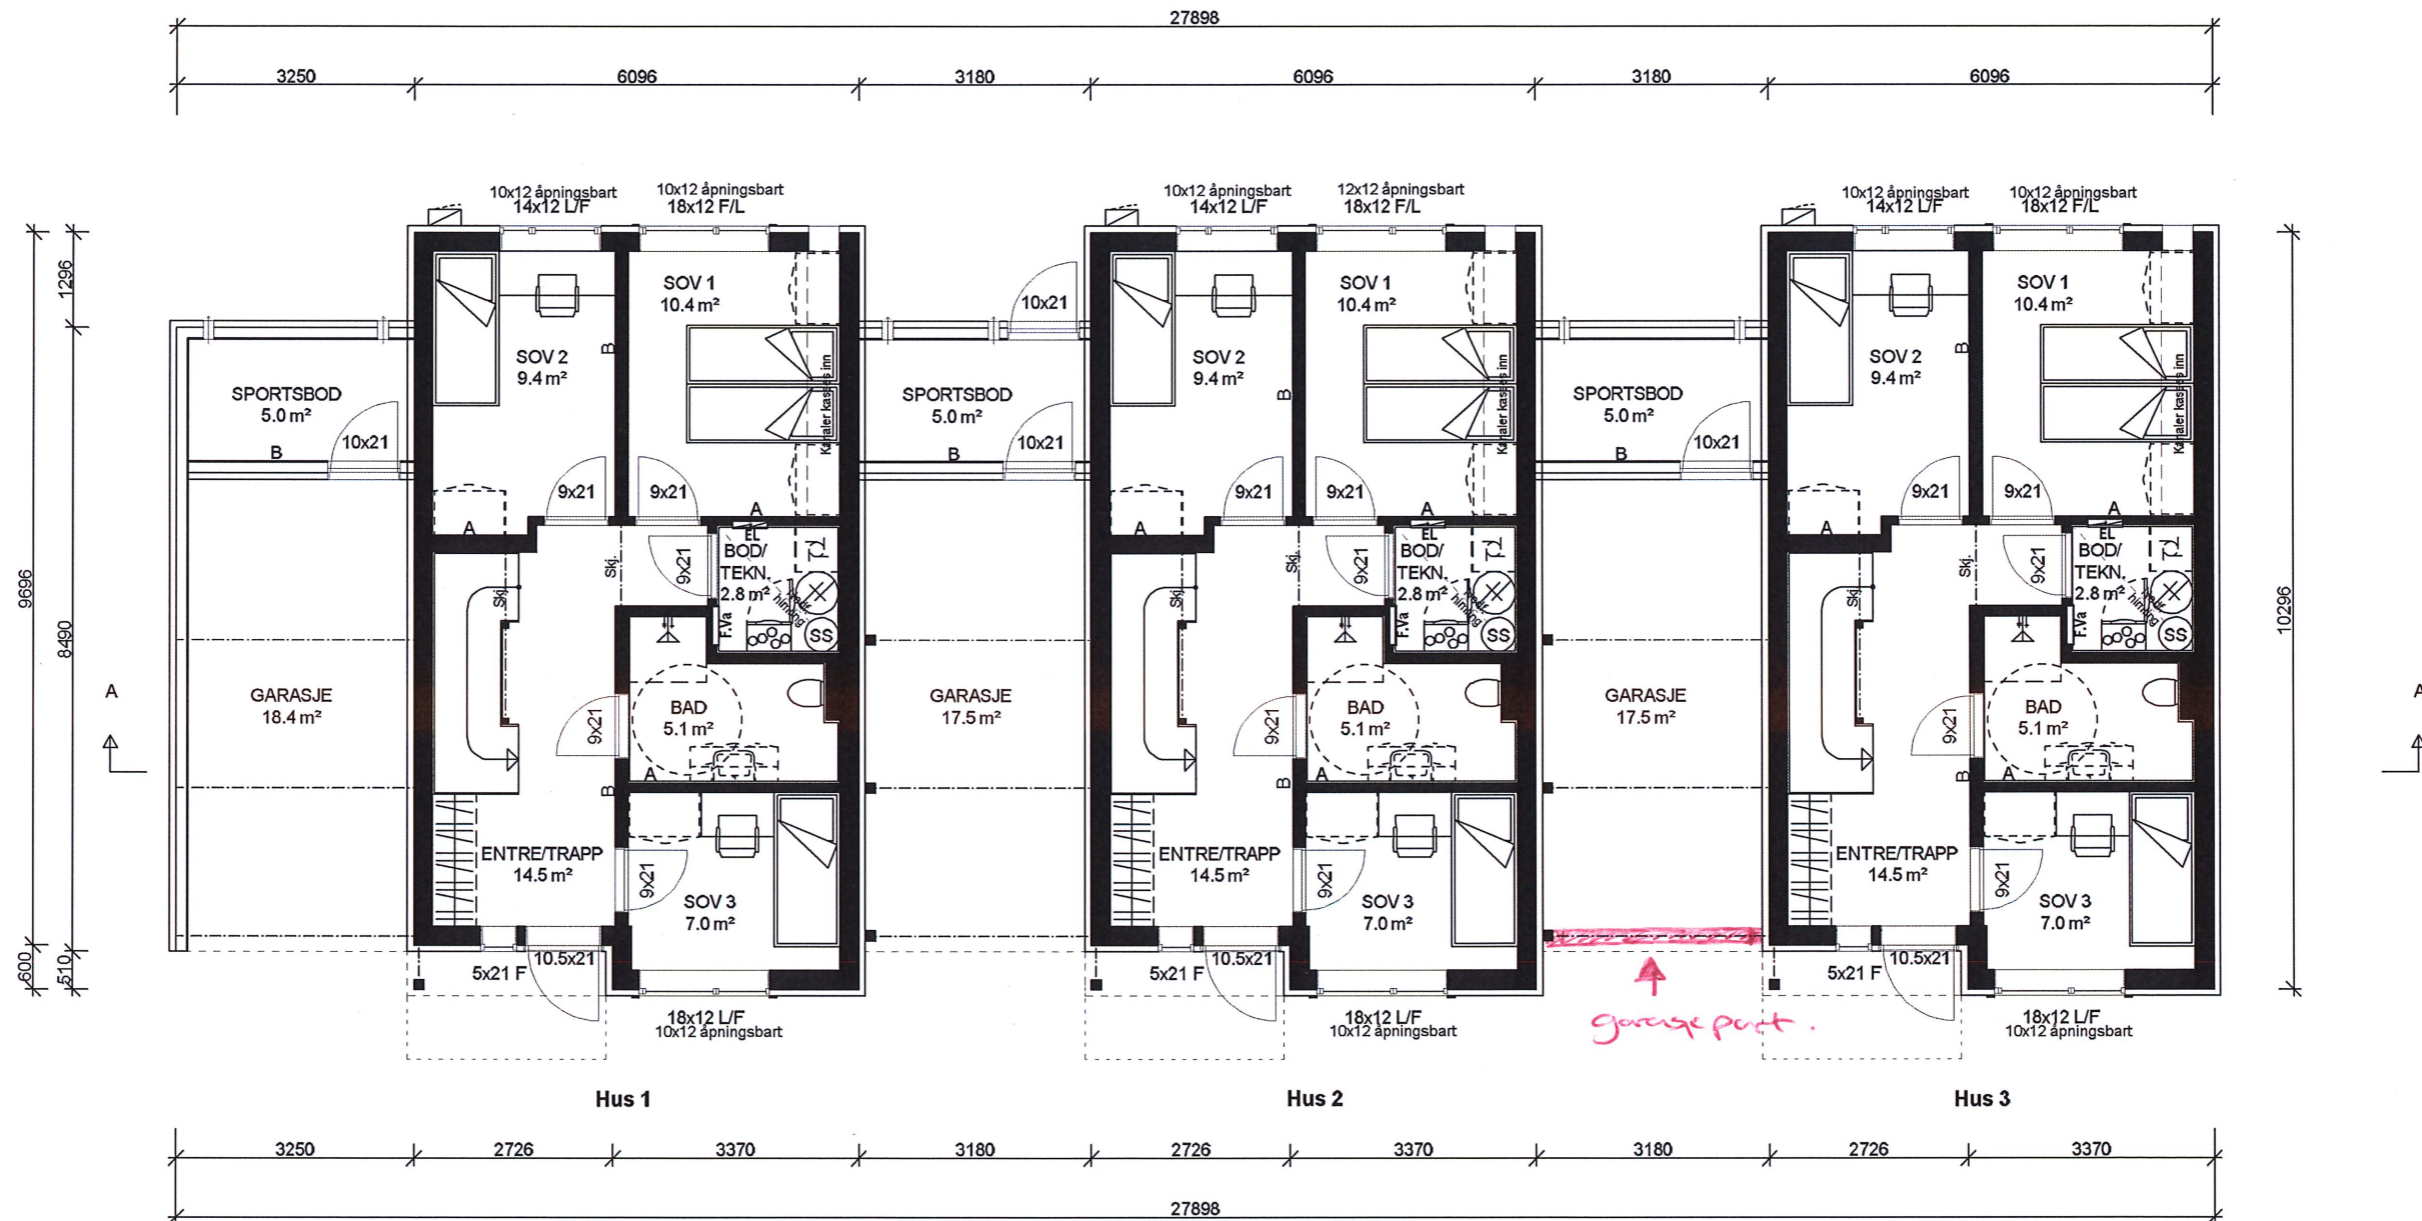

"Moderne"
ENEBOLIG KJEDE - Spesial

HOVEDPLAN 1.etg.

BoligPartner

Denne tegning tilhører BoligPartner AS og kan ikke benyttes uten skriftlig samtykke

Prosjektnavn :
Boligpartner AS, avd. Haugesund
Hus 1-3

Byggeplass :
Litlasund, 4260 Torvastad

Dette tiltaket er prosjektert etter TEK17

Gnr: 141
Bnr: 183
Fnr:

MÅL 1 : 100

Dato 25.05.21 Sign.ISK

Pnr.:174020080301

TegningsNr.
— 502