


1:100 Snitt A

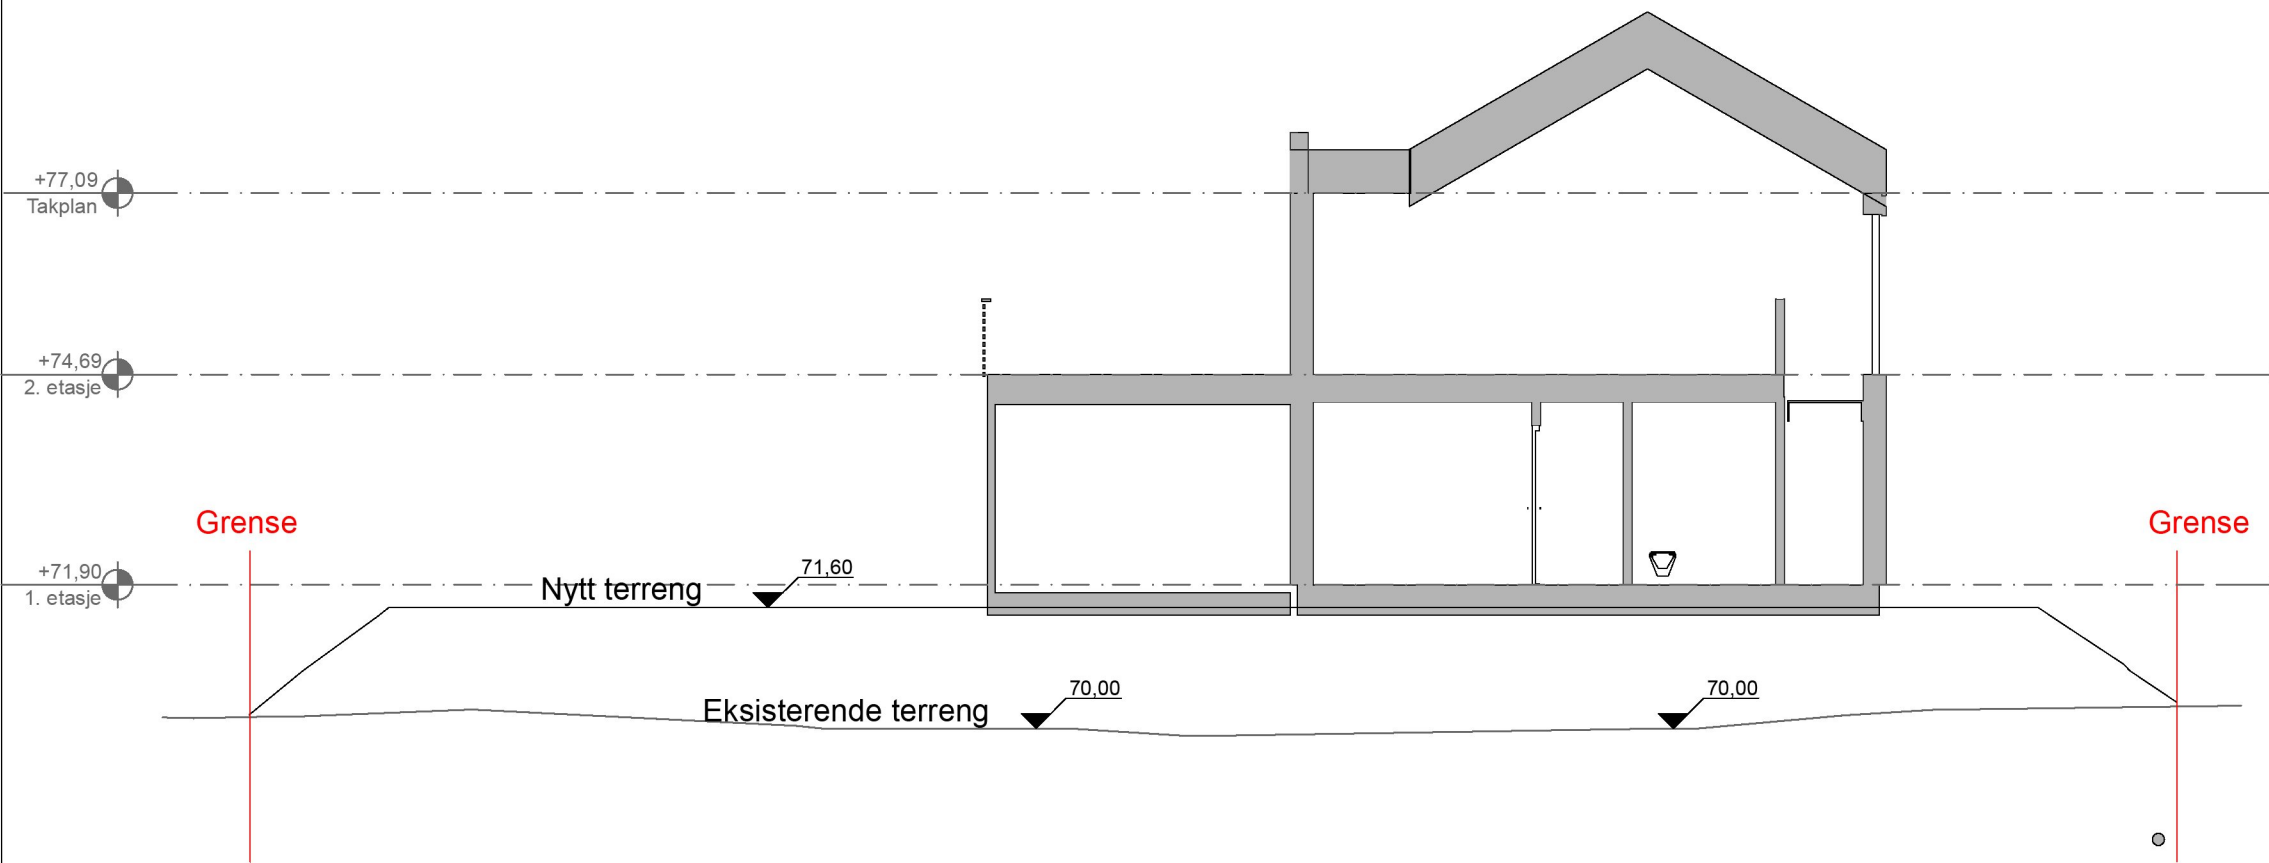

1:100 Snitt B

Rev	Beskrivelse	Dato	Sign
A	Endret plassering av hus pga VA-ledninger	03.05.23	MØ
Prosjekt: Stemmemyr 60		Kontroll prosjekt: Sign.: MØ	
Tiltakshaver: Fosse & Høiland Boreas Gate 25 5532 Haugesund		Gnr./Bnr./Festnr.: 149/501	
Prosjekterende: Hus28 AS Longhamarvegen 25 5536 Haugesund		Dato: 23.02.23	
© Alle rettigheter tilhører utførende for prosjektering, kopiering eller bruk av disse tegningene er forbudt uten skriftlig samtykke		Målestokk: 1:100	
Tegning: Snitt A og B		Tegningsnr.:	Rev.:
		A30-10	