



Arealberegninger i hht. NS 3940	Bruksareal BRA kvm		
	Pr etasje	Åpent over- bygg areal og carport	Sum BRA
1. etasje	121.2	0.0	121.2
2. etasje	125.5	0.0	125.5
SUM :	246.7	0.0	246.7
BYA :	135.7	31.3	167.0

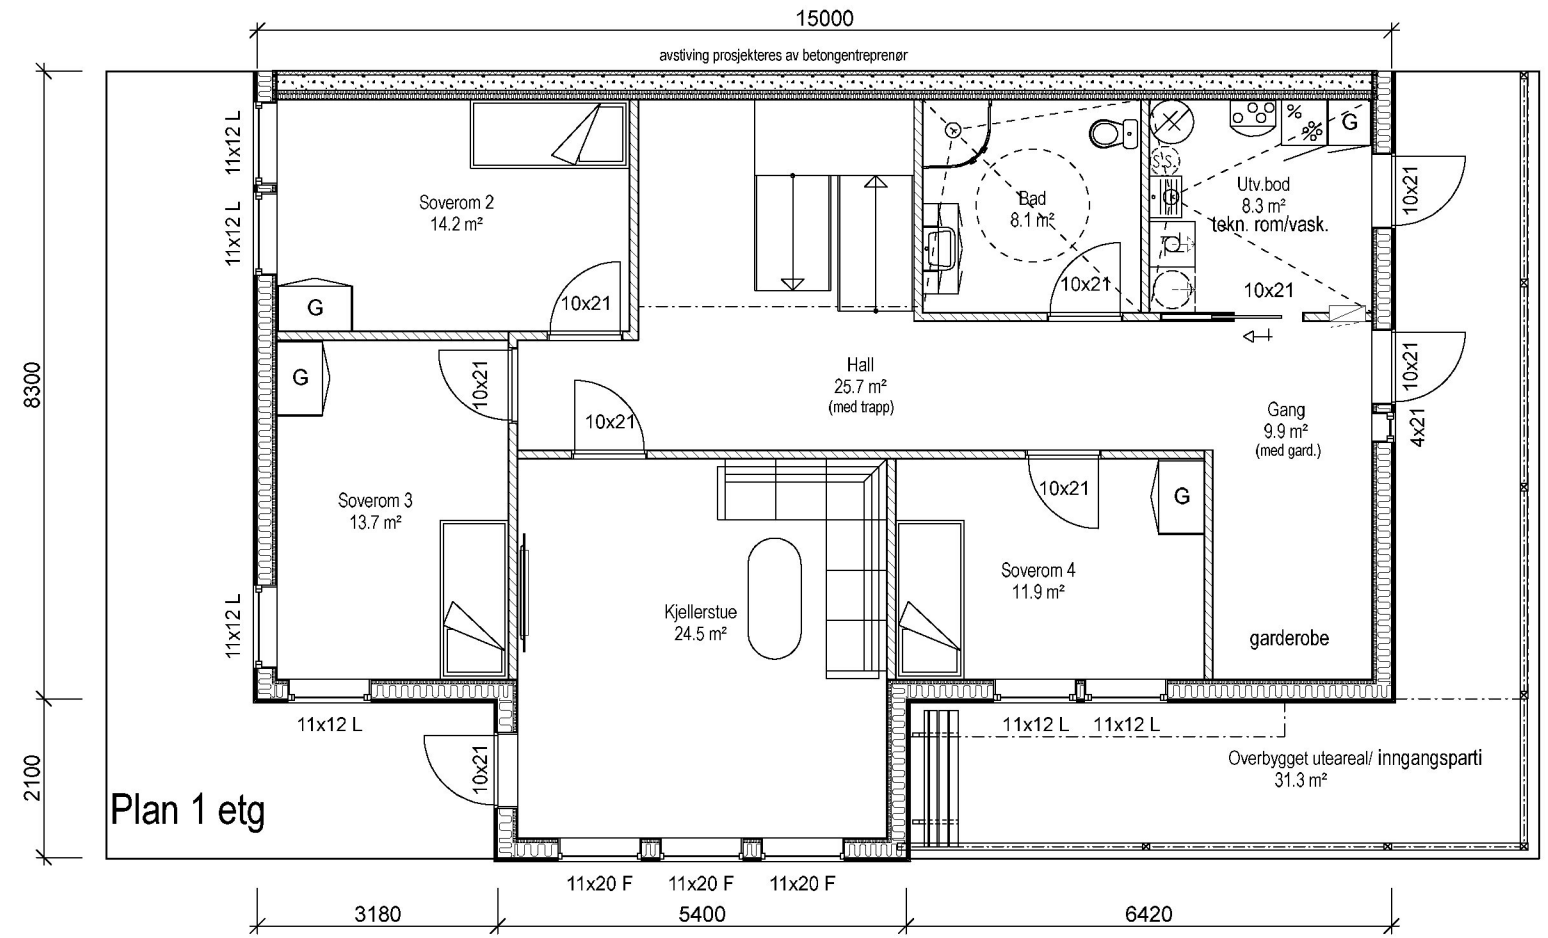

Plan 1 etg

3180 11x20 F 11x20 F 11x20 F 6420

BYA 167.2 m² (herav 31,3m² overbygget areal)
BTA 137.8 m²
BRA 121.2 m²

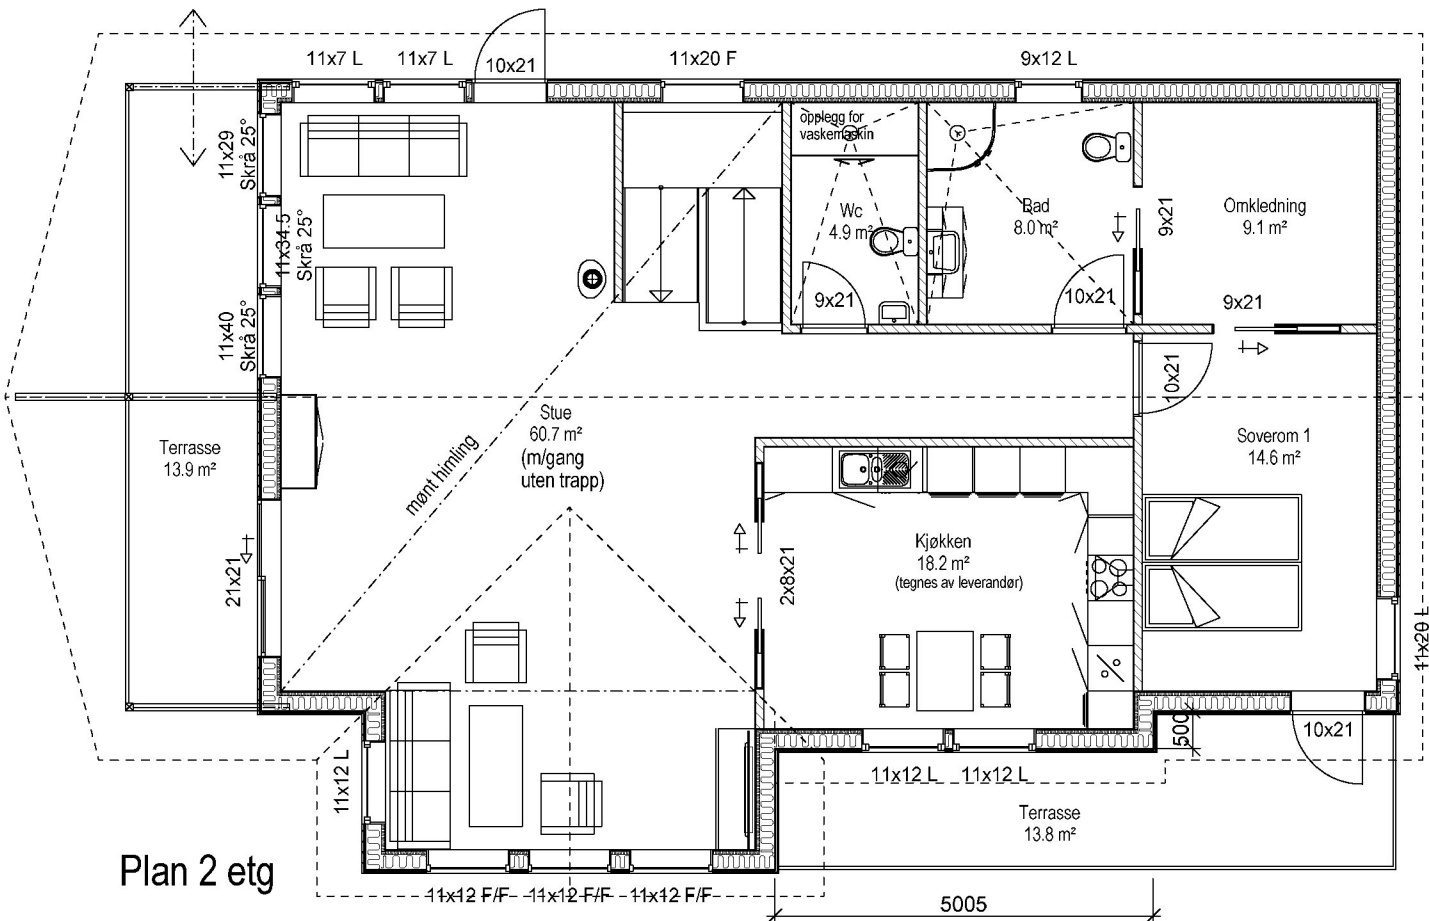

Plan 2 etg

BRA 125.5 m²
BTA 141.1 m²

Erstatningsbolig 1 05.05.2023 Knut Som bygget tegning

Tiltakshaver: **John Arve Gunvaldsen**

Byggeplass: **Vedavågen**

Kommune: **Karmøy**

Gnr: **2** Bnr: **106** Mål: **1 : 100**

Plan

Dato: **19.02.2019**

Tegn: **P650**

Prosjekt nr.: **501**

Tegn.nr.: **erstatningsbolig**

© Tegningen er beskyttet i.h.t. lov om opphavsrett.