




Fasade mot sør

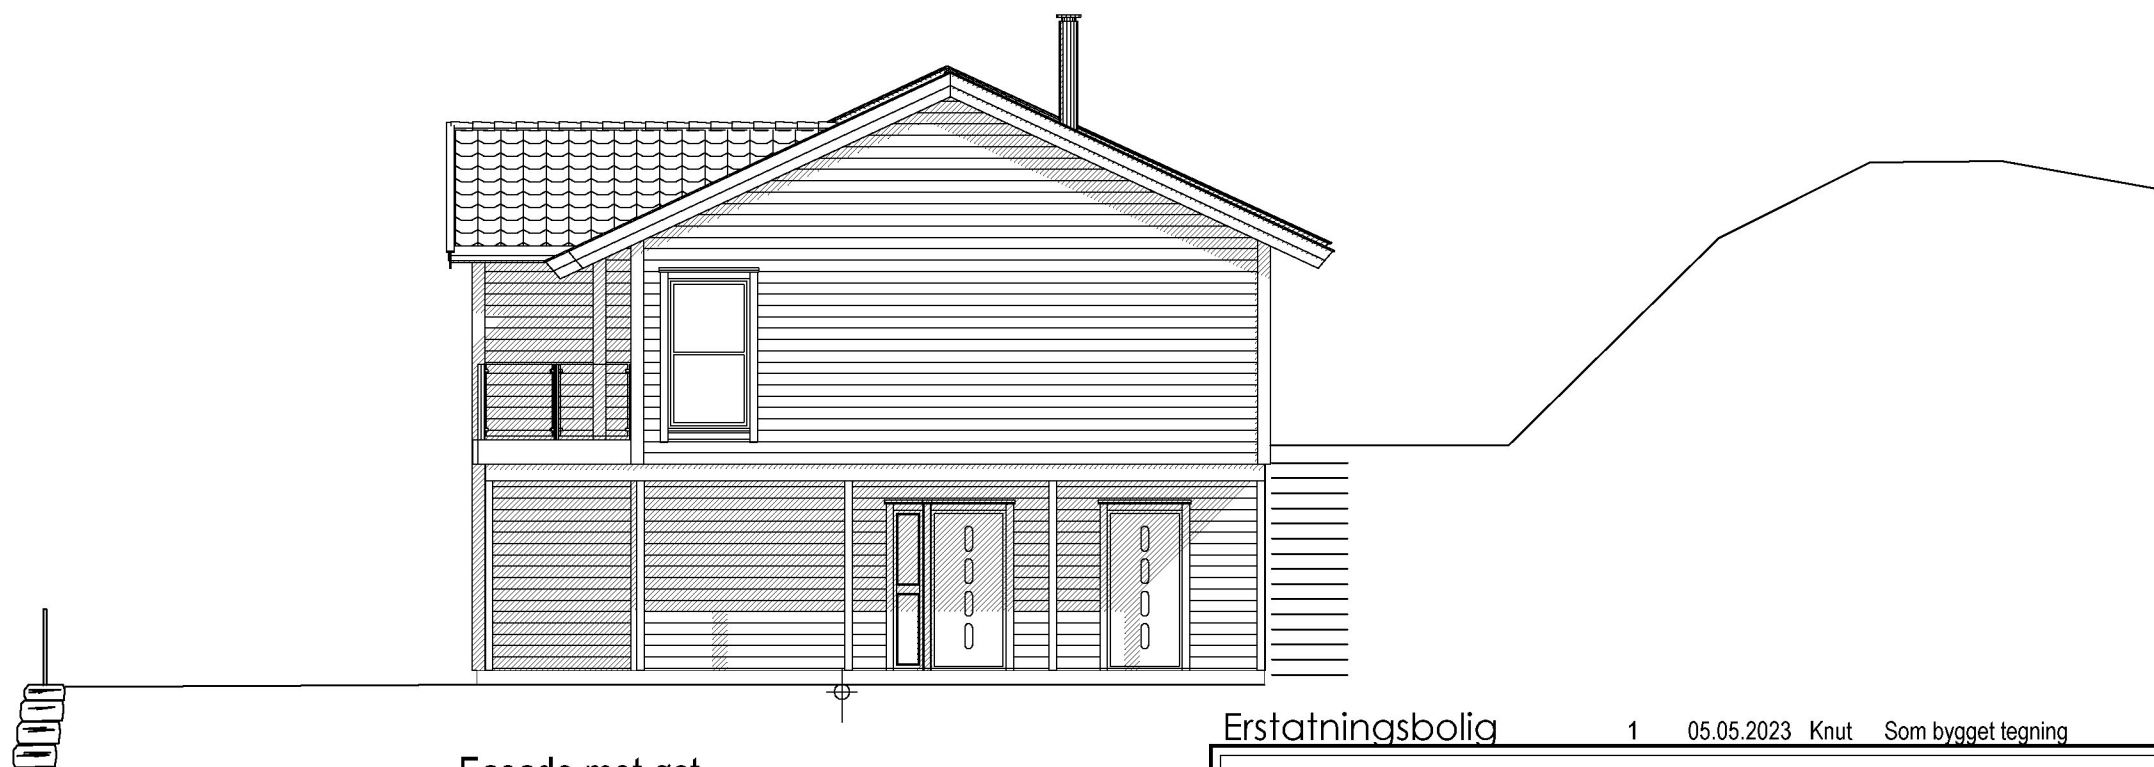

Fasade mot øst

— = nytt terreng ved fasadeliv
 - - - = eks. terreng ved fasadeliv

Erstatningsbolig

1 05.05.2023 Knut Som bygget tegning

DATA DESIGN SYSTEM
 A BIM-BASED DESIGN COMPANY



© Tegningen er beskyttet i.h.t. lov om opphavsrett.

Tiltakshaver: John Arve Gunvaldsen

Byggeplass: Vedavågen

Kommune: Karmøy

Gnr: 2 Bnr: 106 Mål: 1 : 100

Fasader

Dato: 14.06.2019

Tegn: Knut

Prosjekt nr.: P650

Tegn.nr.: 504

erstatningsbolig