

# SITUASJONSKART

## MED REGULERINGSPLAN

Reg.plannr.:

Adresse:

Gnr/Bnr: 12/492



### KARMØY KOMMUNE

#### FORVALTNINGSAVDELINGEN



Målestokk: 1:500


Datum: Euref 89/UTM 32 Dato : 30.10.2013

Tiltakshaver:

Vedlegg D:

Kartet kan inneholde feil, noen grenser er usikre.

Fargelagt kart må innsendes ved søknad eller melding.

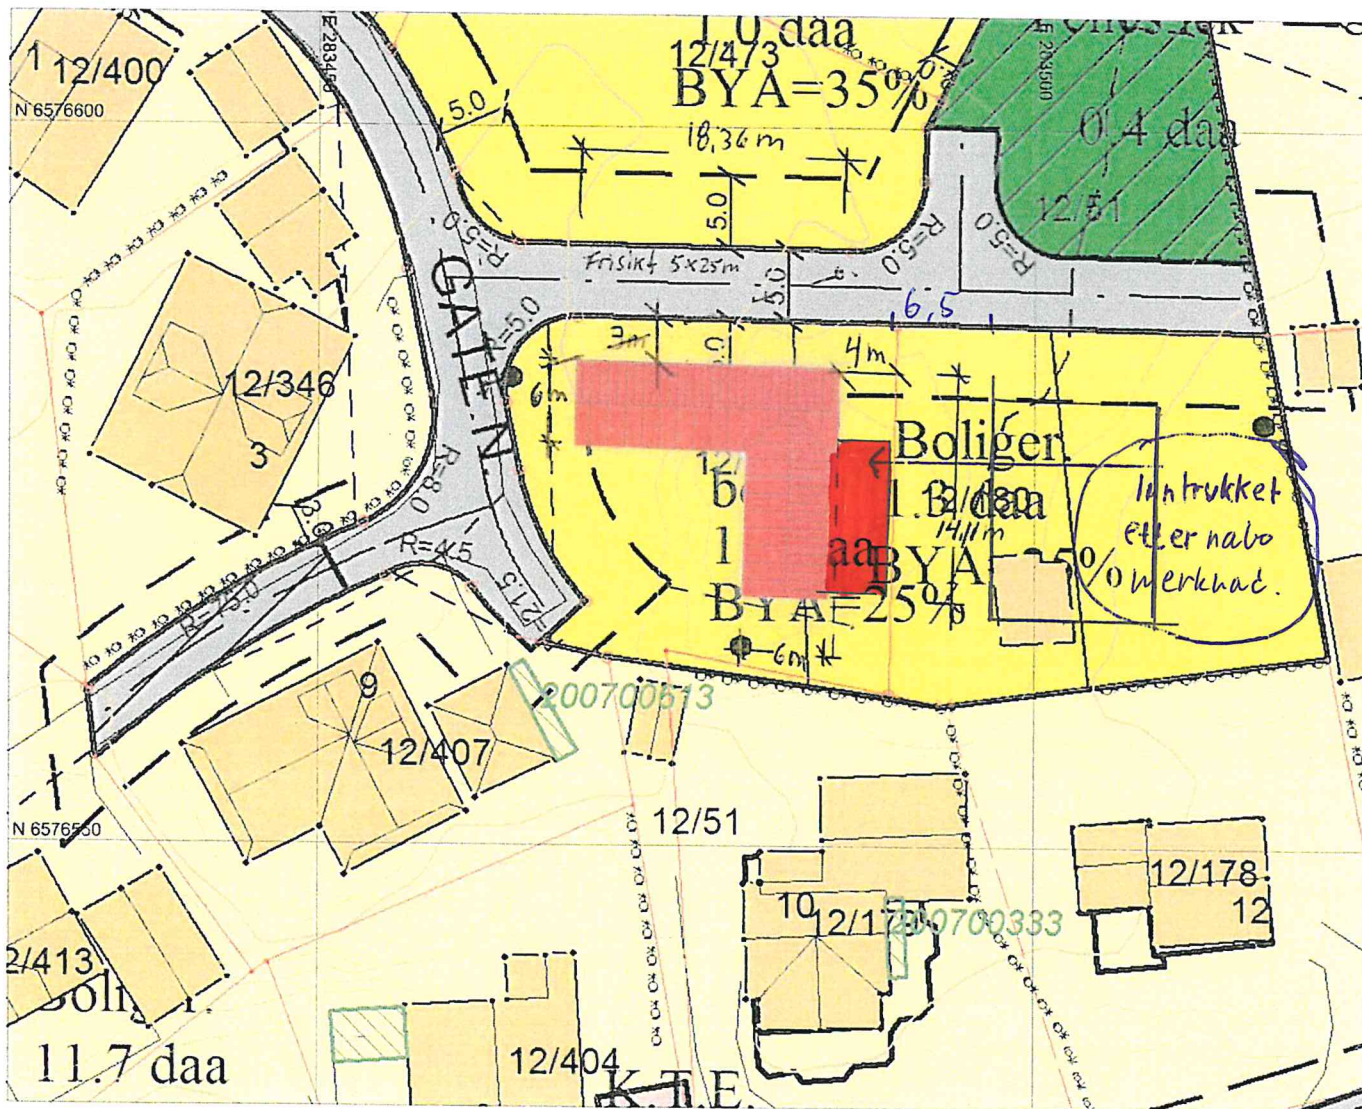

### Tegnforklaring:

- Vegkant
- Høydekurve
- Eiendomsgrense målt
- Eiendomsgrense usikker
- Bygg -takflate
- Bygg -planlagt
- Høyspent, stolper
- Kommunale VA-ledninger

### Reguleringsformål:

- Boliger
- Offentlig bebyggelse
- Forretning
- Fritidsbebyggelse
- Allmenntillegget formål
- Industri/lager
- Frimeråde
- Garasjeanl./bensinst.
- Trafikkområde
- SKRAVERTE OMRÅDER
- Fare
- Felles
- Spesialområde
- LINJER
- Frisiktlinje
- Byggegrense
- Planens begrensning