


Bebyggelsesplan alt.2		Gnr./Bnr. 15/6
Gjerdestykket (Akra Øst)		KARMØY
TILTAKSØYER: Trygve J. Sjøen AS		PROSJEKTNR. #
TITTEL:	MÅL: 1:1000	DATE: 26.10.22
	TEGNER: R.A.Olsen	REV. #
		TEGNINGNR. #
DENNE TEGNING ER VÅR EIENDOM OG MÅ IKKE URETTMESSIG BRUKES ELLER ETTERLIGNES JRF. LOV OM ÅNDSVERK AV BYA.		post@sjoenhus.no Tlf: 52 84 50 50
		www.sjoenhus.no Org. nr: 918 847 065
Re. A.: Endring av område for Felles Renovasjon og B1 (boligbebyggelse). Målsatt svingradius på gangster, endret utnyttelsesgrad på BYA.		08.12.22 RA Olsen

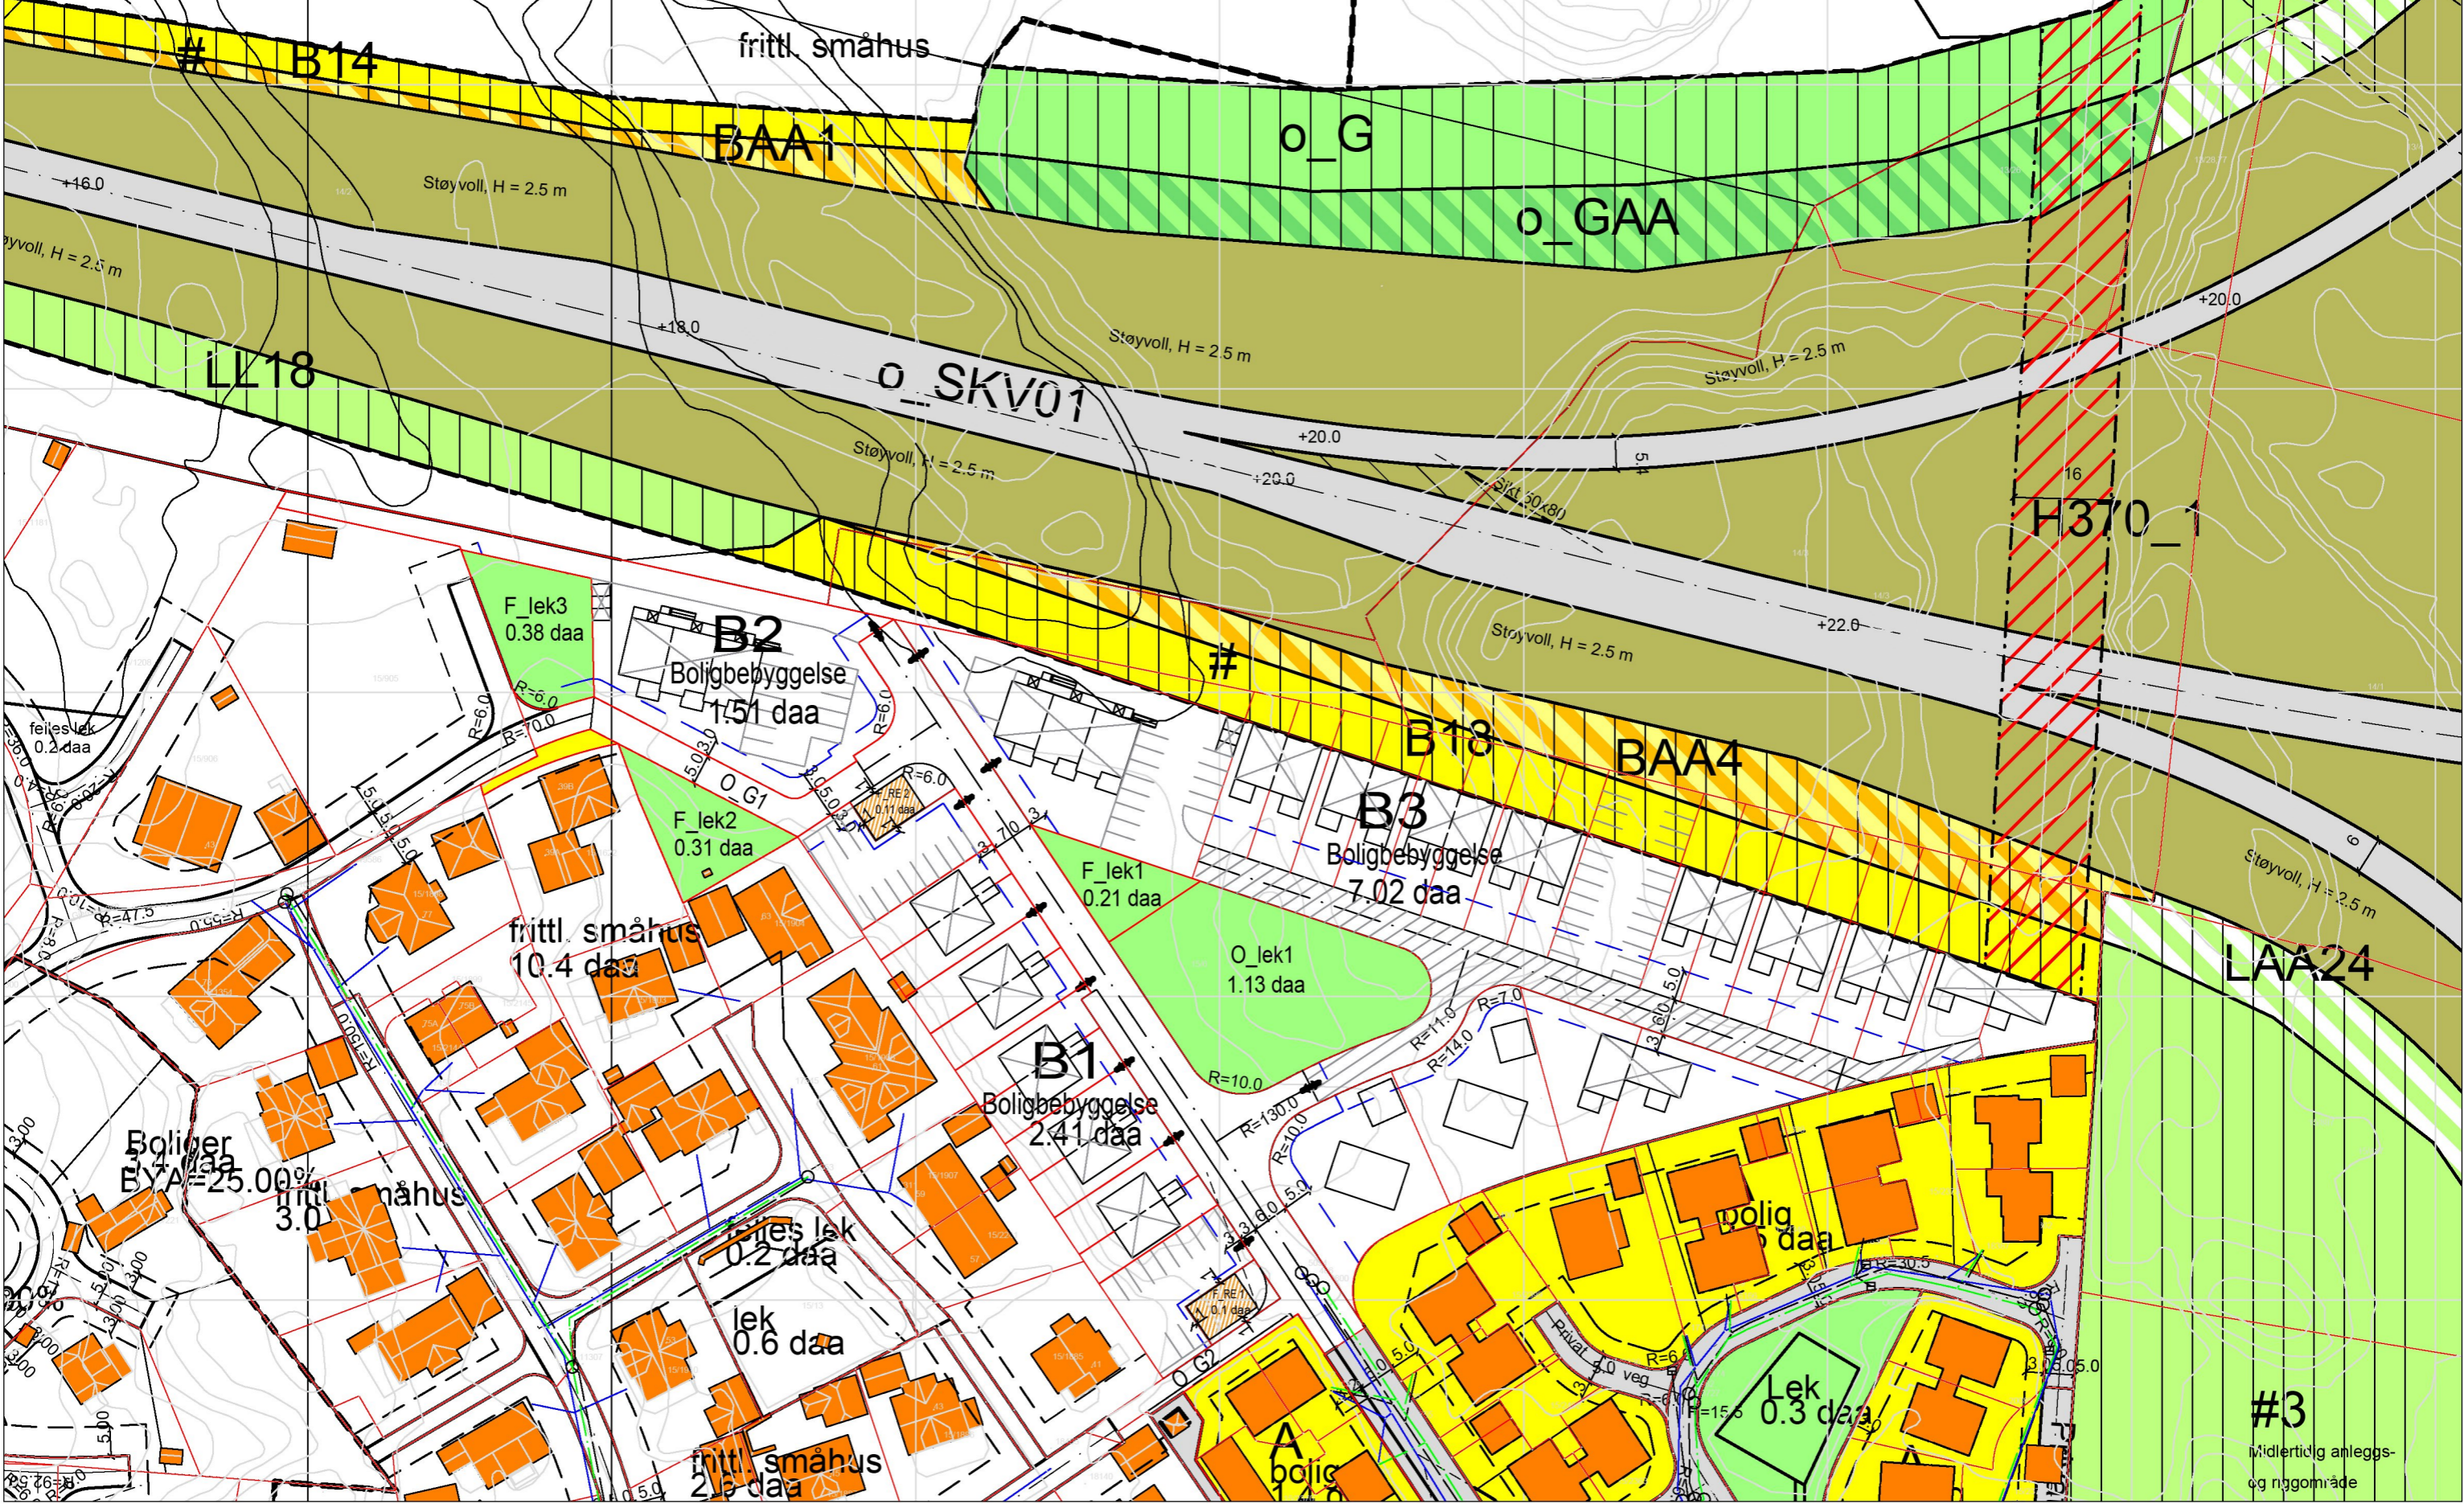

#3
Midlertidig anleggs- og ryggeområde