


Plan - F_RE1

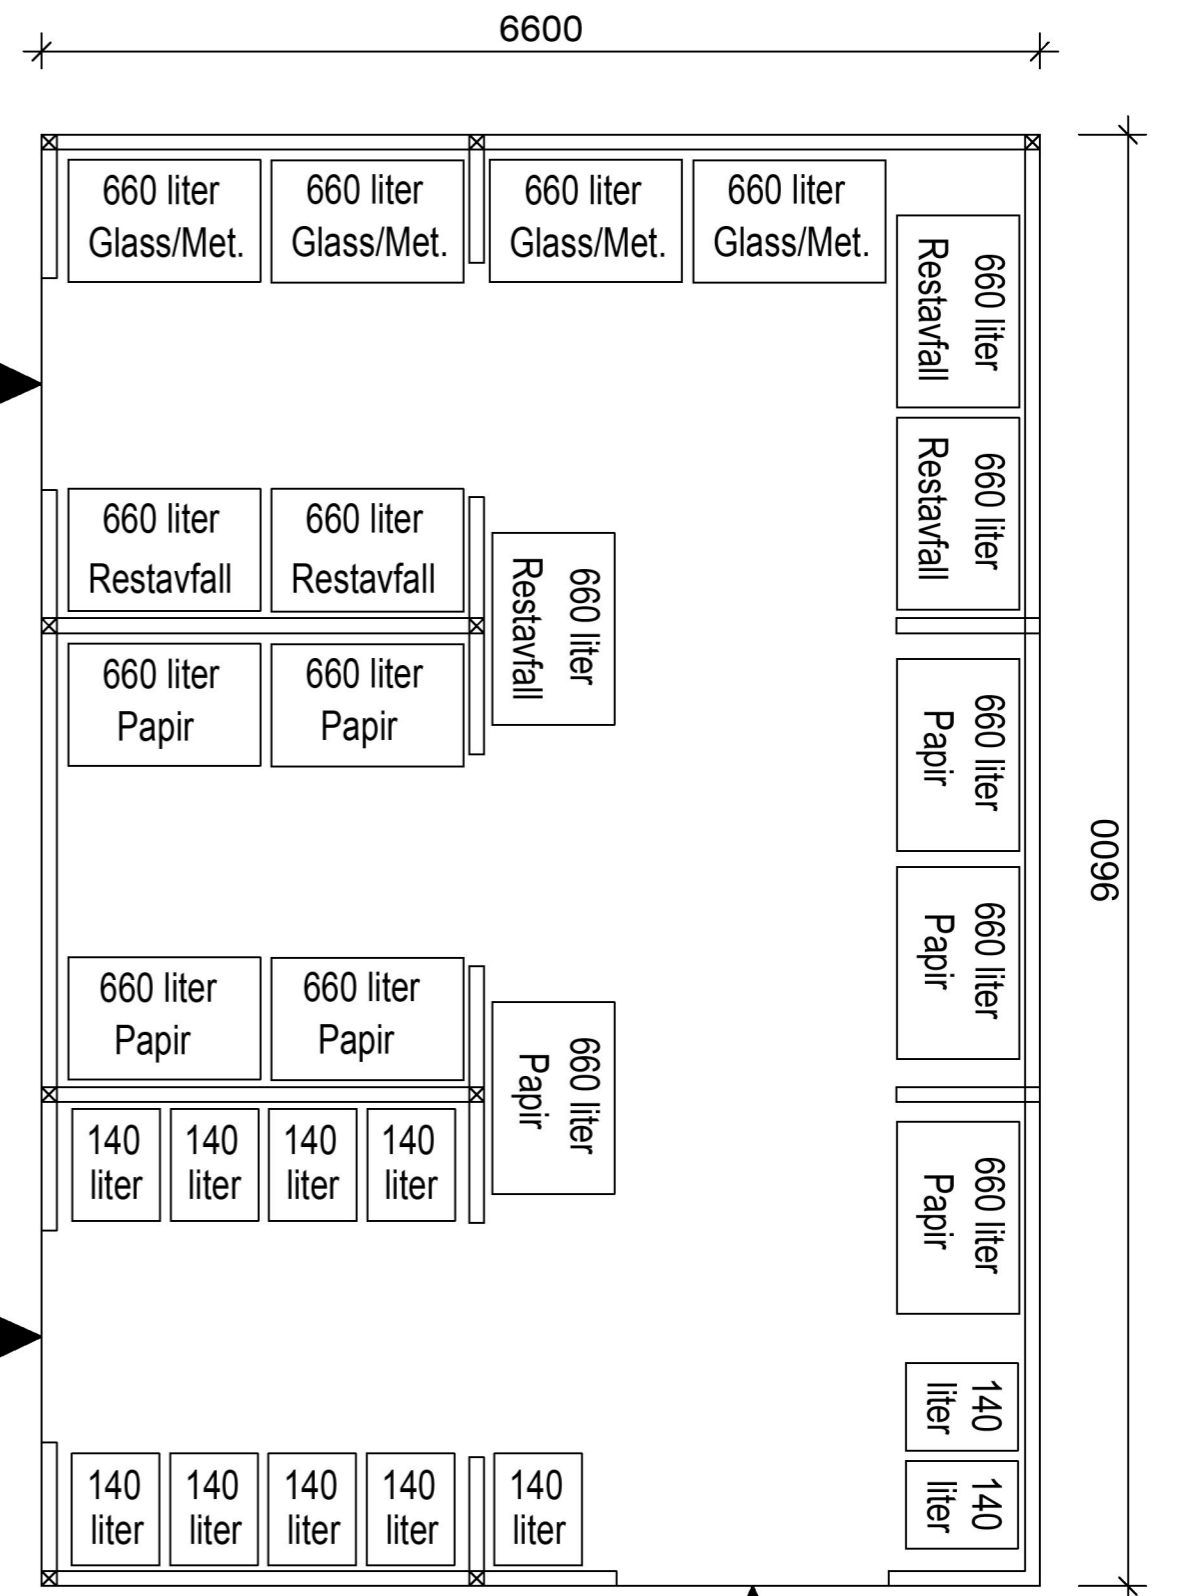

Plan - F_RE2

Felles Renovasjon - F_RE1 & F_RE2		Gnr./Bnr. 15/6 KARMØY	
BYGGEPLASS: Gjerdestykke (Åkra Øst)		PROSJEKTNR.: #	
TILTAKSHAVER: Trygve J. Sjøen AS			
TITTEL: Plan - Felles Renovasjon		MÅL: 1: 50	DATO: 08.12.22
		TEGNER: R.A.Olsen	REV.: #
		A3	TEGNINGSNR.: #
DENNE TEGNING ER VÅR EIENDOM OG MÅ IKKE URETTMESSIG BRUKES ELLER ETTERLIGNES JRF. LOV OM ÅNDSVERK AV 1981.			



post@sjoenhus.no Tlf: 52 84 50 50
www.sjoenhus.no Org. nr: 918 847 065