

Vedlegg til underretting etter oppmålingsforretning  
med saksnummer: **23/972**  
avholdt dato: **13.04.2023**  
Formål: **Klarlegging**


Landmåler: **Håvard Storegerde**

SEKTOR AREAL OG BYGGESAK


NB: Kartet kan inneholde feil,  
noen grenser er usikre.

Utskriftsdato: 05.05.2023

Målestokk: 1:500

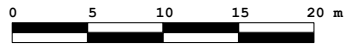

Datum: Euref 89/UTM 32

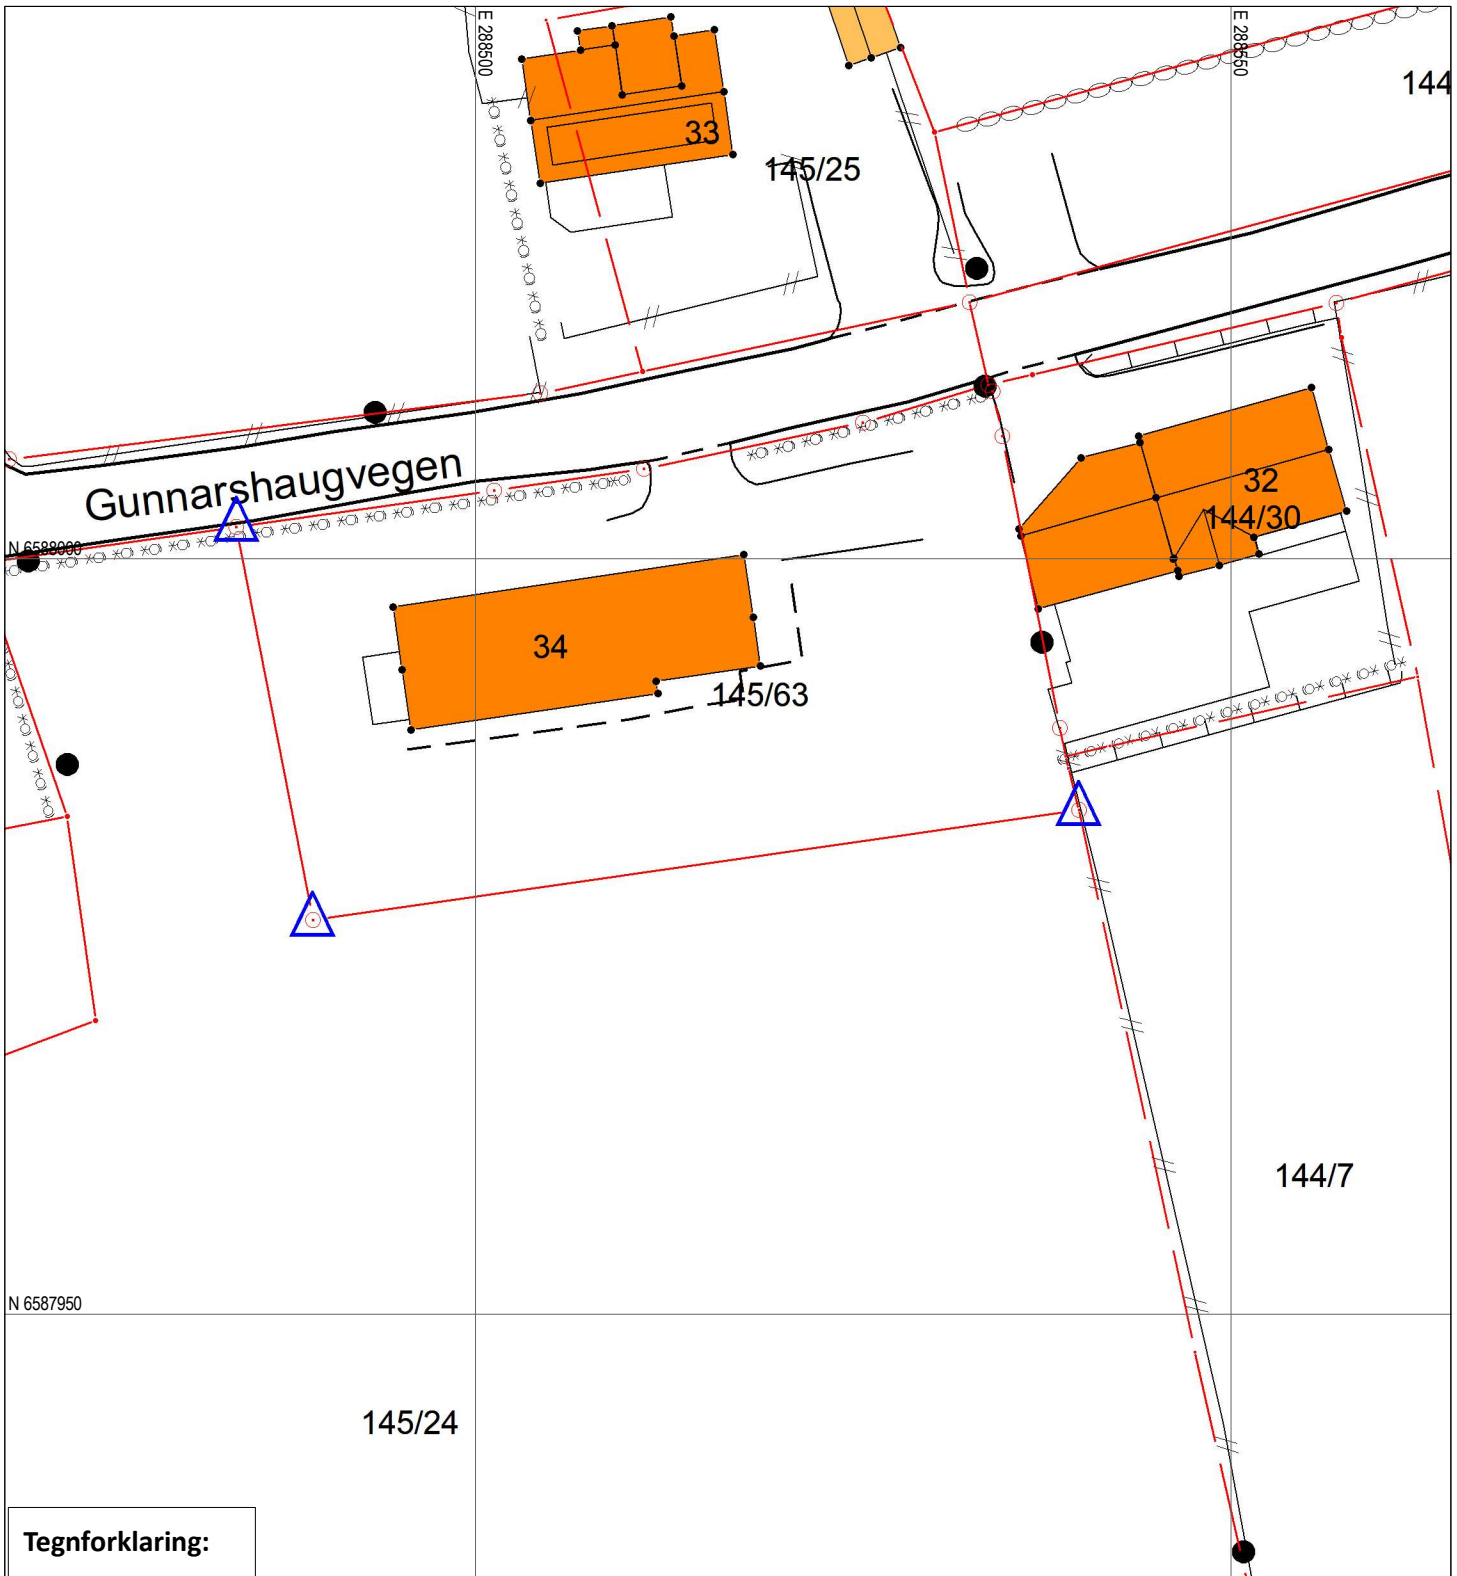

Tegnforklaring:

**Grensepunkt behandlet i denne oppmålingsforretningen**

Umerket/merket med spray



Rekvirenten får tilsendt matrikkelbrev med fullstendig liste over grensepunkt, unntagen ved forretning som bare går ut på å merke tidligere oppmålt grense.

Offentlig godkjent grensemerke



Annen type merking,  
(gjerdestolper, mur, stein/røys etc)



Punkt som ikke er angitt med noen av symbolene ovenfor er uforandret (f.eks. målt/merket tidligere) og/eller ikke en del av oppmålingsforretningen

Eiendomsgrense målt

— Vegkant

Eiendomsgrense usikker

- - - Høydekurve

Bygg -takflate

■ Høyspent, stolper

Bygg -planlagt



Bygg eldre enn 1900,  
sefrak bygg

Kommunale  
VA-ledninger, kum

