



Karmøy kommune

Ledningskart


Eiendom: 63/309
Adresse: Rundhaugvegen 36
Utskriftsdato: 27.03.2023
Målestokk: 1:500

D-3

Kartet viser kommunale ledningstraseer (vann og avløp) der dette finnes.
Private stikkledninger tegnes der disse er registrert.
Informasjon hentes fra Kommunens digitale ledningskartverk.

UTM-32

- Vannledning
- Spillvannledning
- Overvannsledning
- Avløp felles
- Hydrant
- Kurn
- Sluk

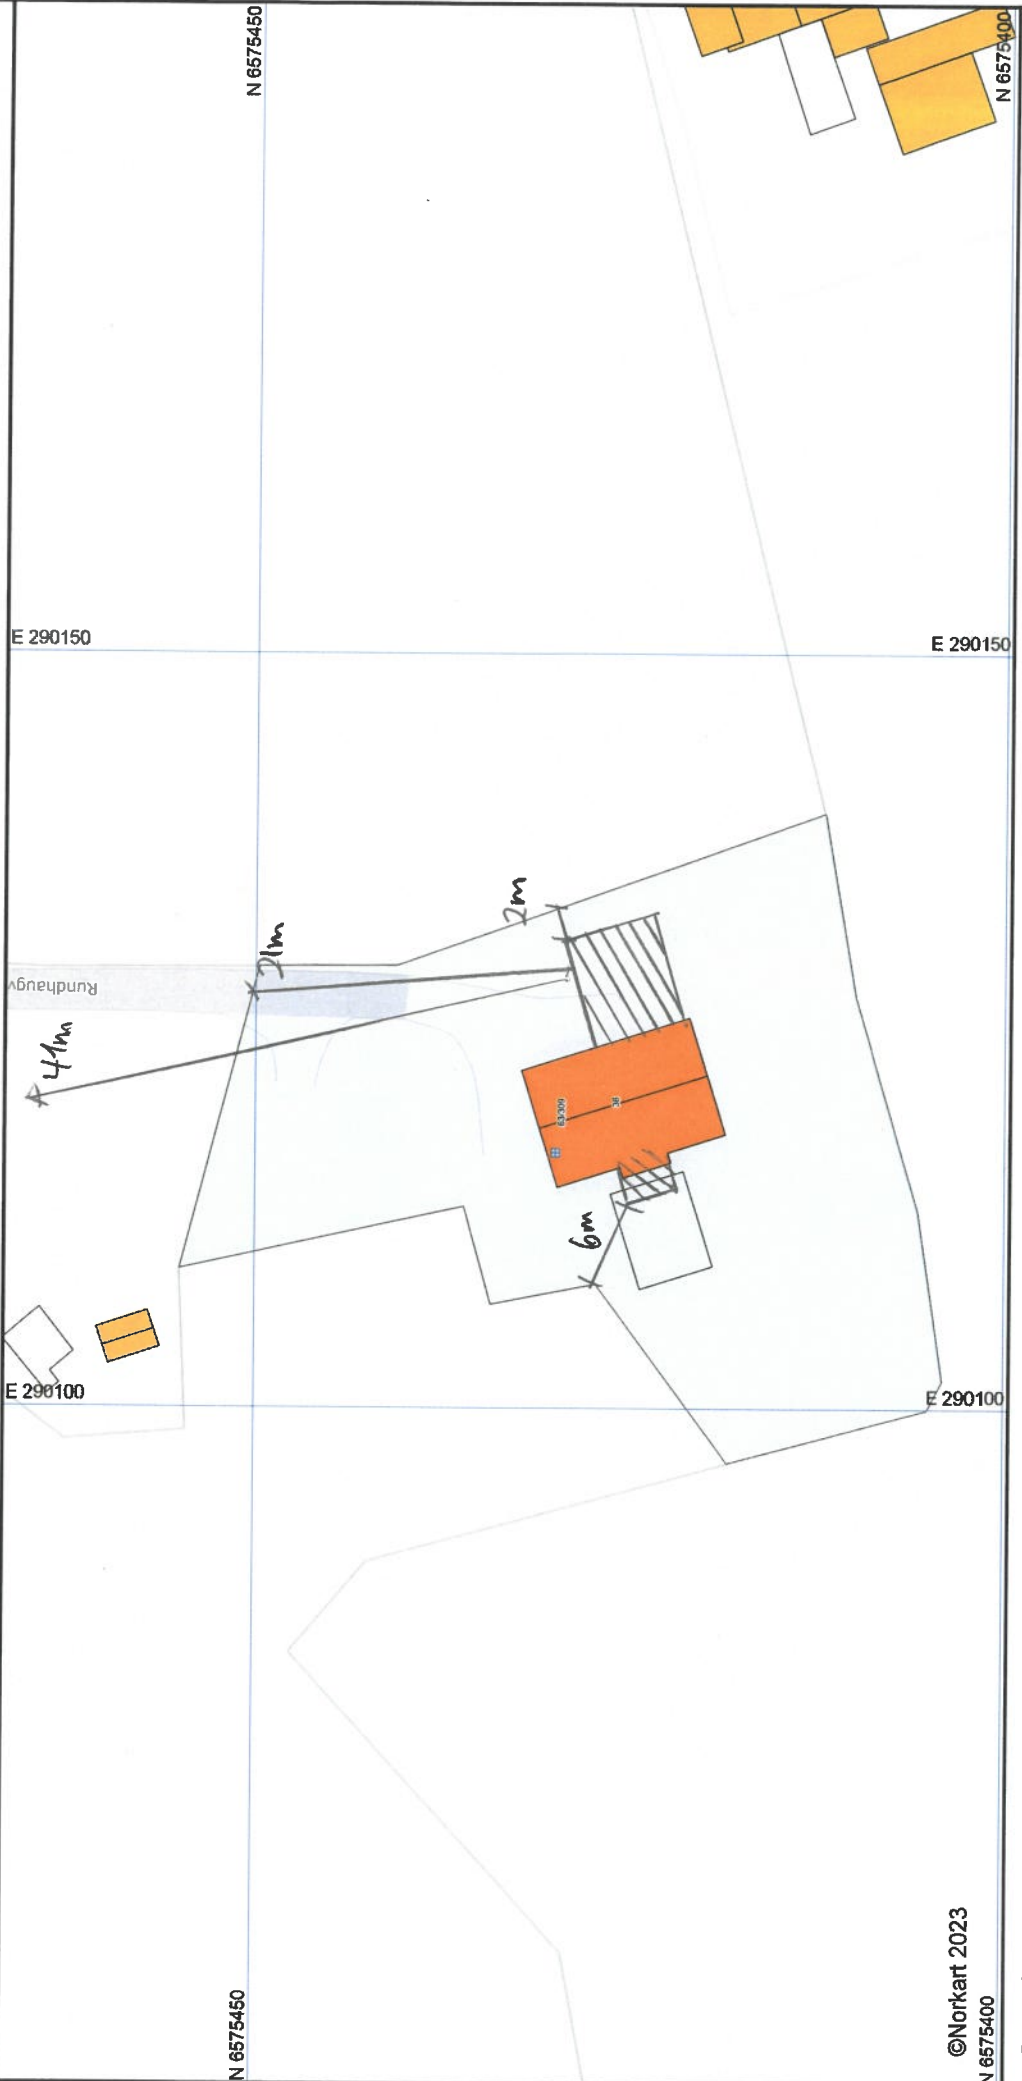

©Norkart 2023
N 6575400

Det tas forbehold om at det kan forekomme feil, mangler eller avvik i kartet. Spesielt gjelder dette usikre eiendomsgrenser.
VA-ledninger kan være tegnet parallellforskjøvet og mange private ledninger mangler i kartet.