




FASADE ØST

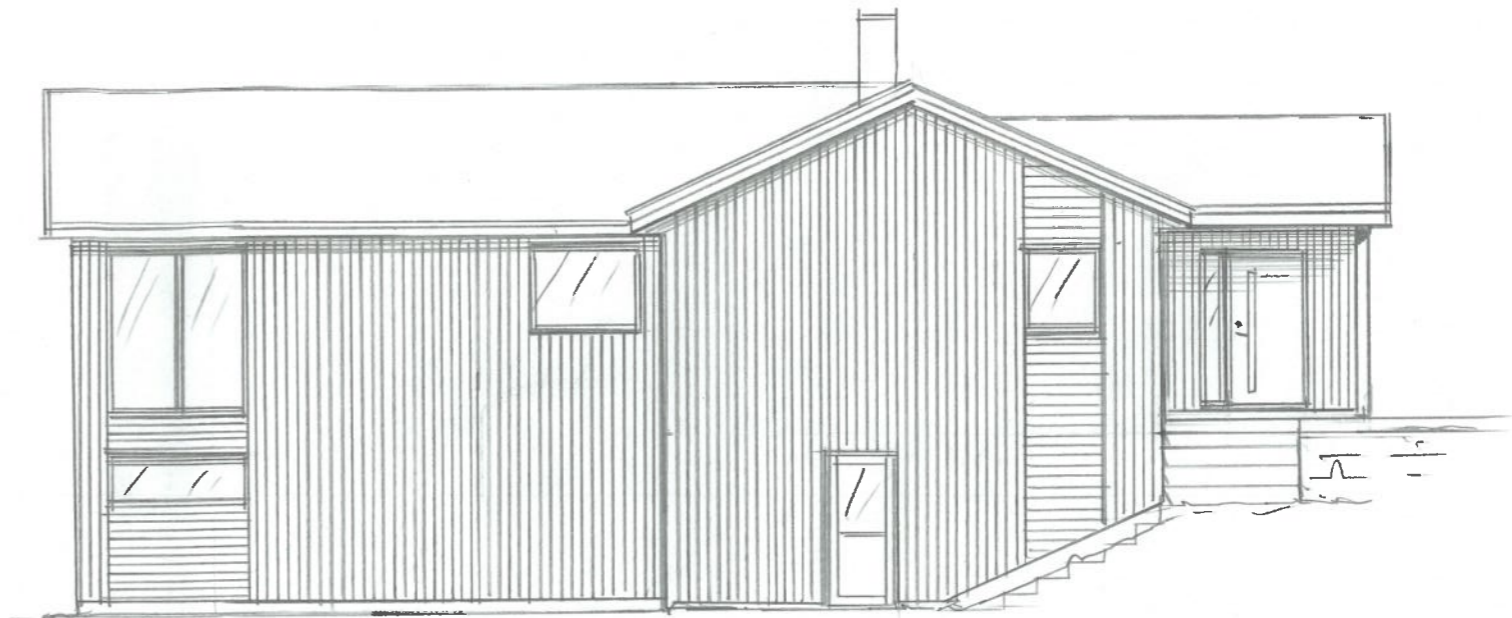

FASADE NORD

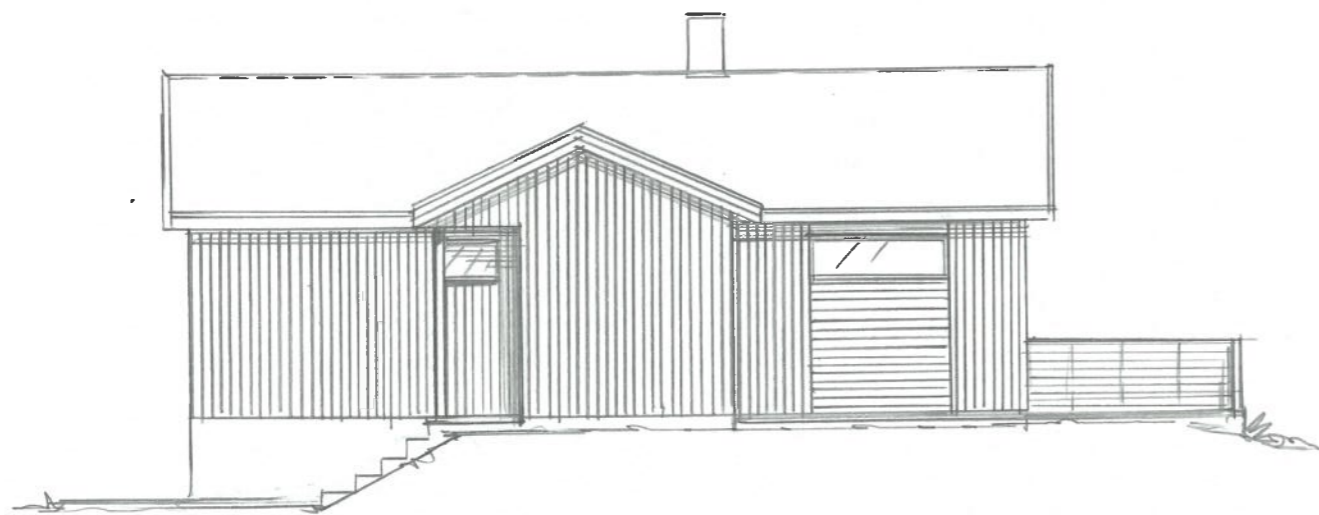

FASADE VEST

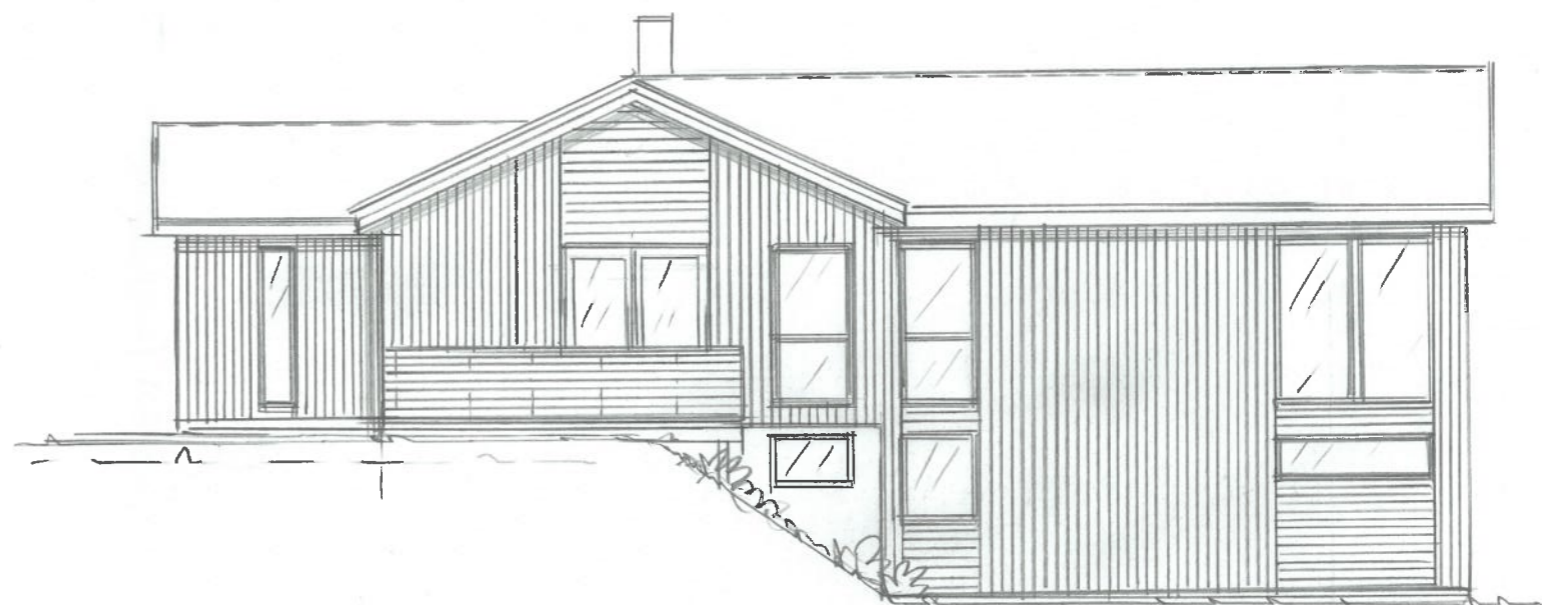

FASADE SØR



Dato	Konst/Tegnet	Godkjent	Målestokk	Gnr: 63
27.03.23			1:100	Bnr: 309
FAM. MOLDESTAD SØRHEIM				TILBYGG BOLIG
RUNDHAUGVEGEN 36, 4250 KOPPERVIK				
Tegn. nr. 2	FASADER			