


1:100 Fasade Sør/Øst

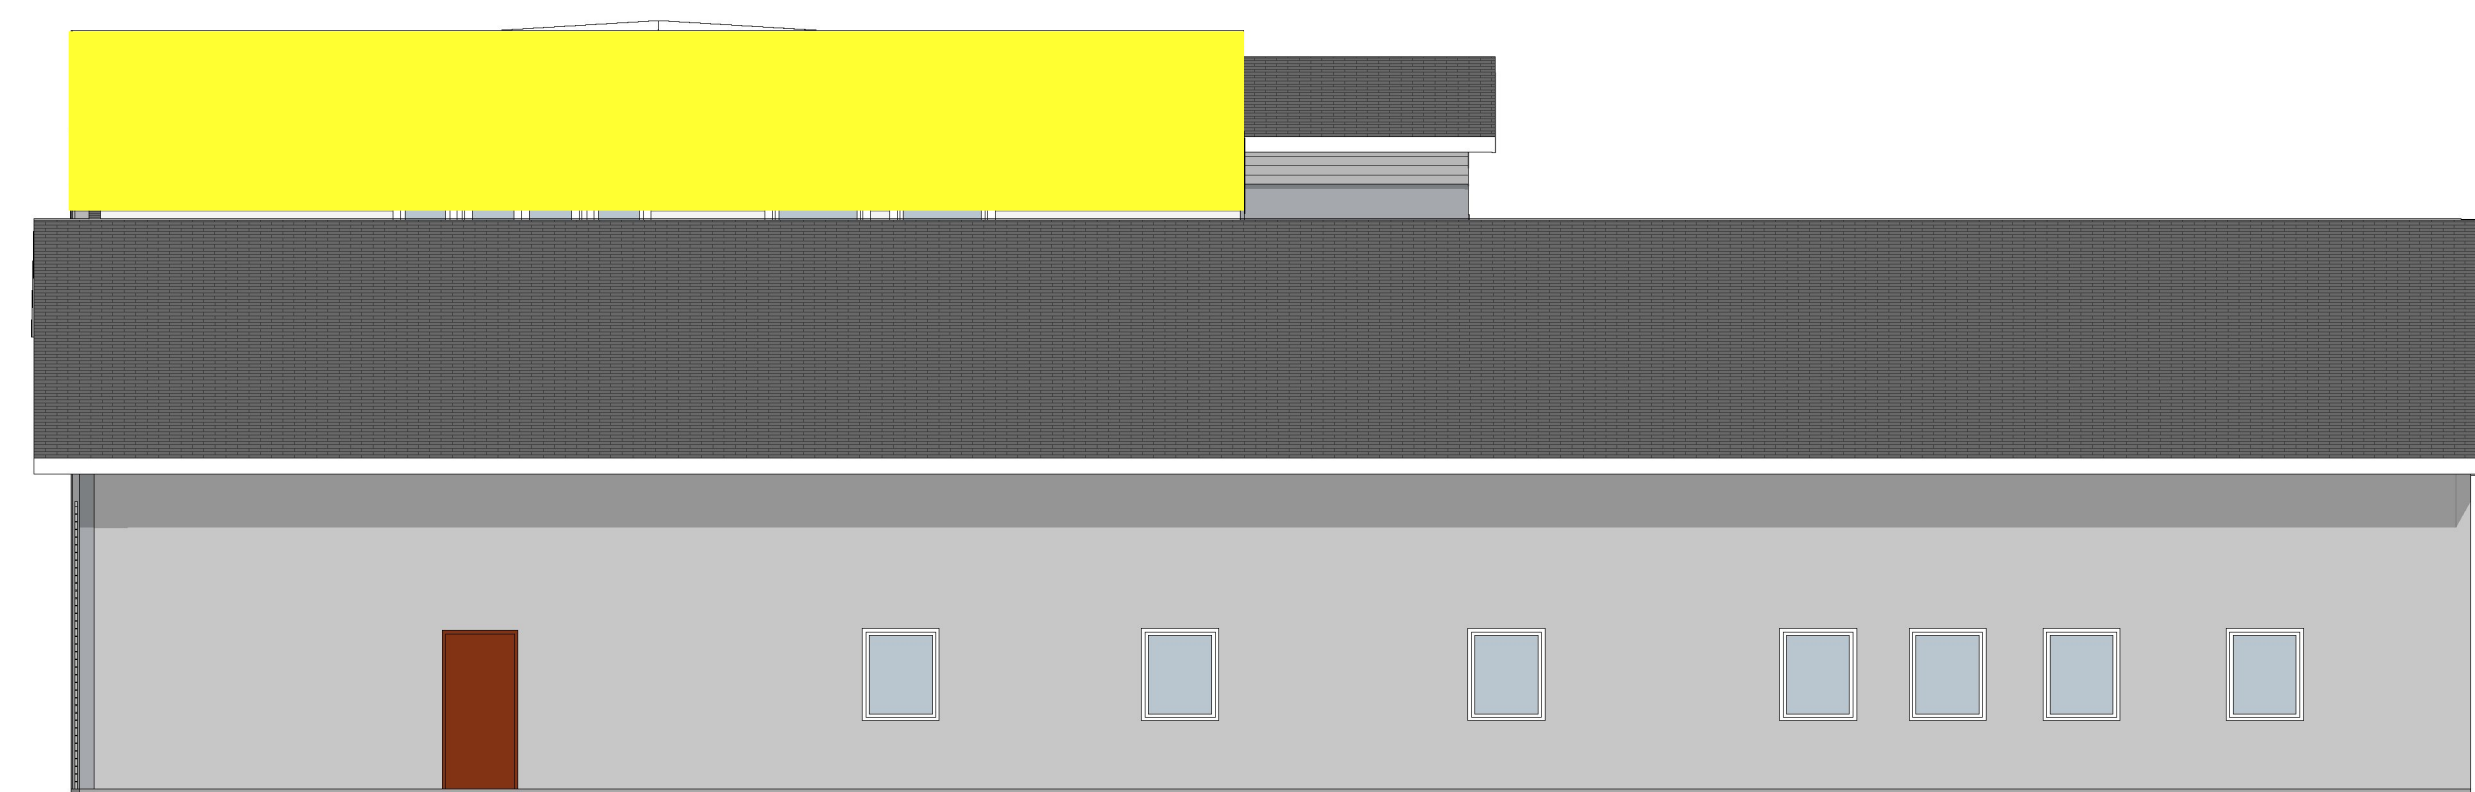


1:100 Fasade Nord/Vest



1:100 Fasade Sør/Vest

 Gul markering viser del av bygg som søkes bruksendret

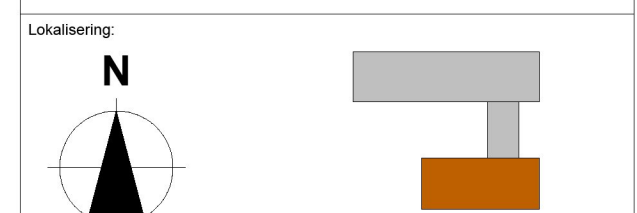

- Prosjektledningsgruppen
- ARK : North Ark As
  - RIB : Rådg. ing. Bygg
  - RIE : Rådg. ing. Elektro
  - RV : Rådg. ing. VVS

Fase  
**Søknadstegning**

Tilraskhaver		Godkjent	
<b>Sveholmen Eiendom As</b>		Kontroll prosjekt	
Prosjekt		Sign.	
<b>Bruksendring 3 etg Sveholmen 16 4275 Sævelandsvik</b>		Kontroll	
Fase		Fått inn	
12/401		Sveholmen.pjn	
Prosjekt nr. <b>P775</b>		Dato	
Tegning nr. <b>A40-02</b>		06.03.23	
Type tegning <b>Fasader</b>		Målestokk	
		1:100	
		Kontroll utførende	
		Sign.	
		Kontroll	
		Prosjekt nr. for prosjektdokument	