


Asbyldt stikningsdata gbnr 11/145

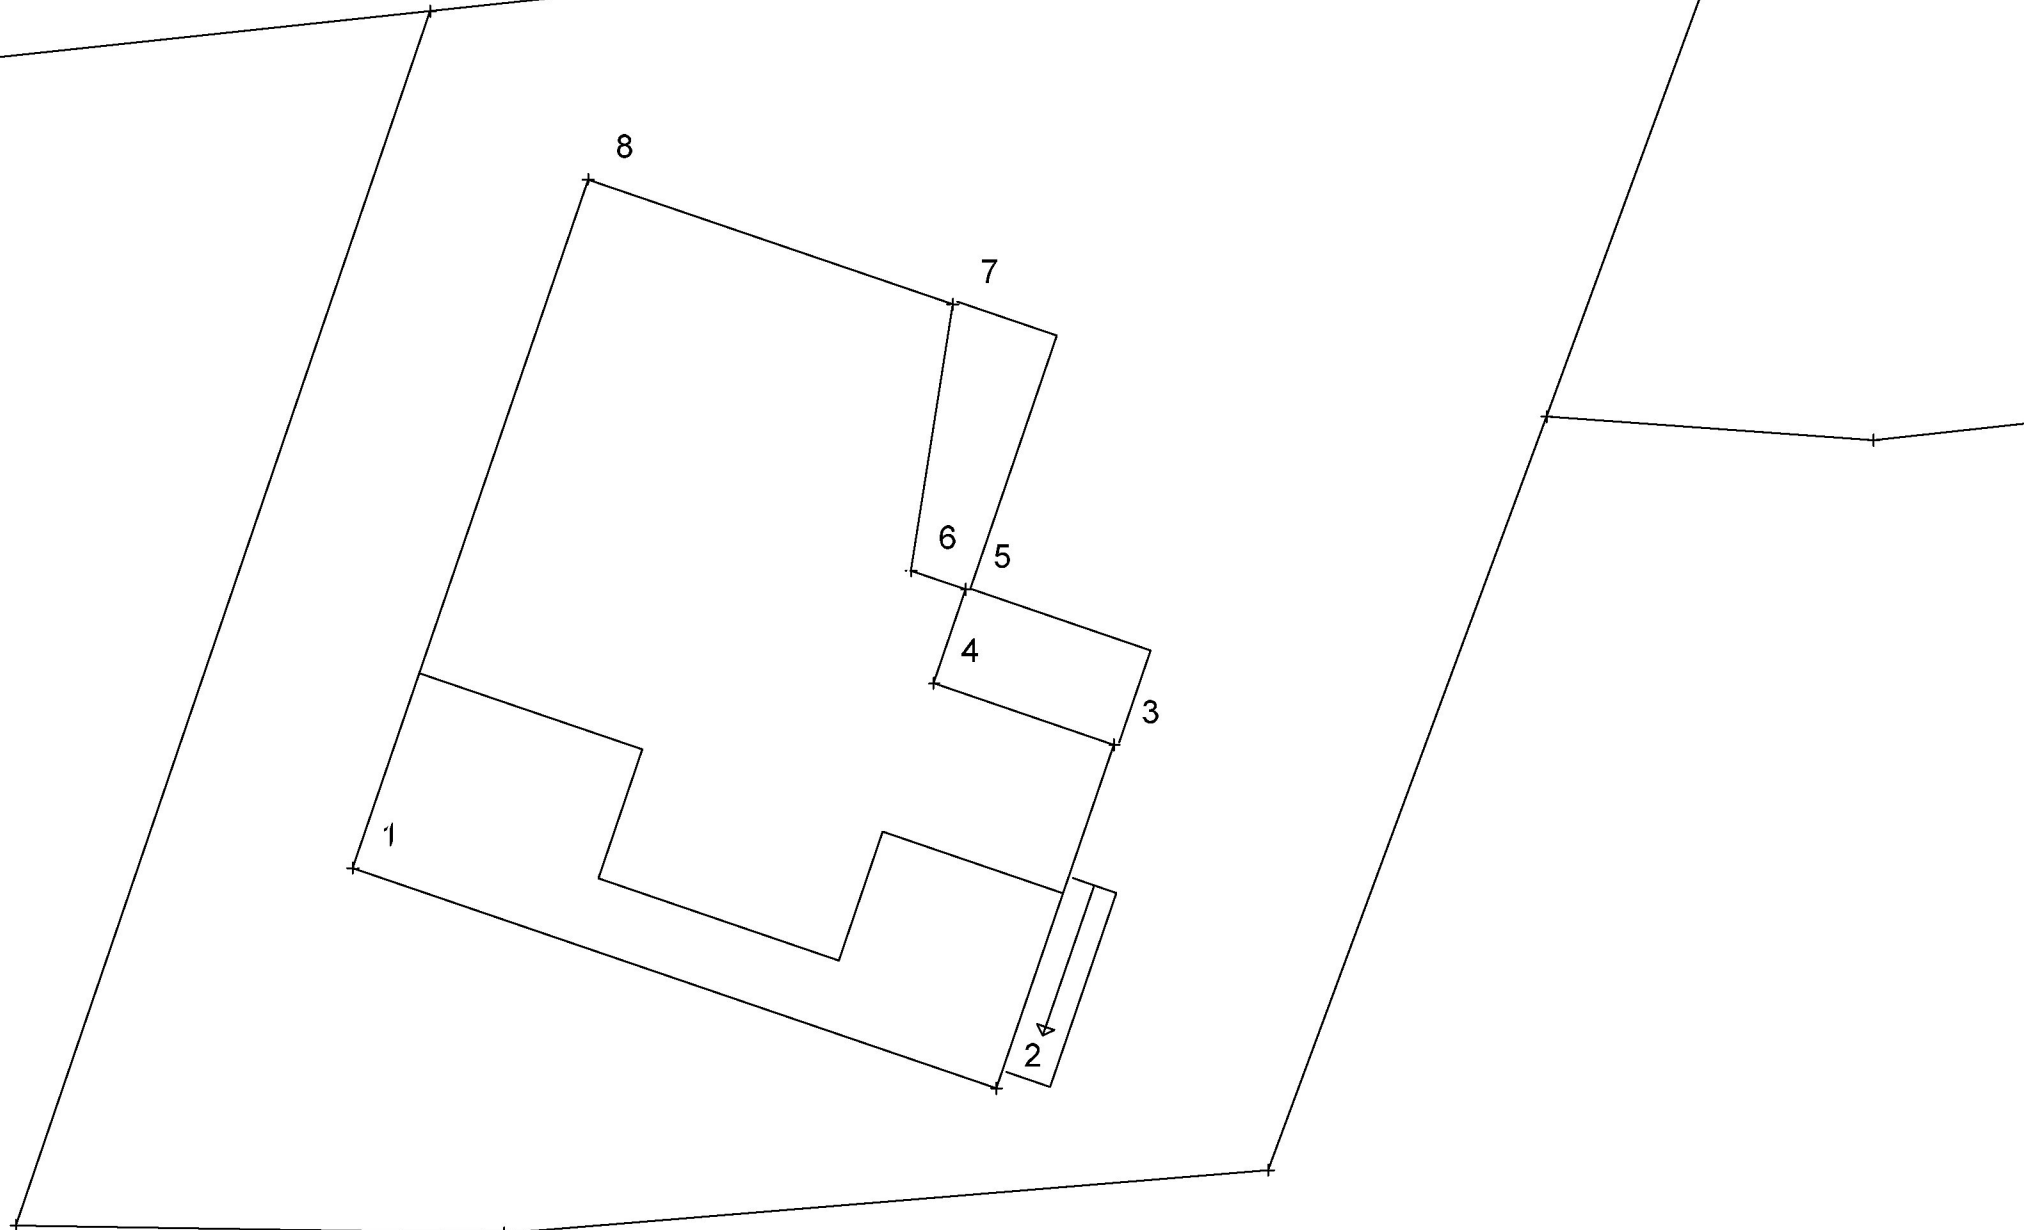

Enebolig

DATA DESIGN SYSTEM

 RASMUSSEN BYGG hjr.no <small>© Tegningen er beskyttet i.h.t. lov om opphavsrett.</small>	Tiltakshaver: Trude og Runar Tveit	Dato: 04.05.2023
	Byggeplass: Sevland	Tegn: RT
	Kommune: Karmøy	Prosjekt nr.:
	Gnr: 11 Bnr: 145 Mål: 1 :	Tegn.nr: 508
	Asbyldt stikningsdata	Runar Tveit 2