



DOKUMENTASJONSTEGNING
ARBEIDSTEGNING
ANBUDESTEGNING
ANMELDELSESTEGNING
X FORELØPIG TEGNING

E3

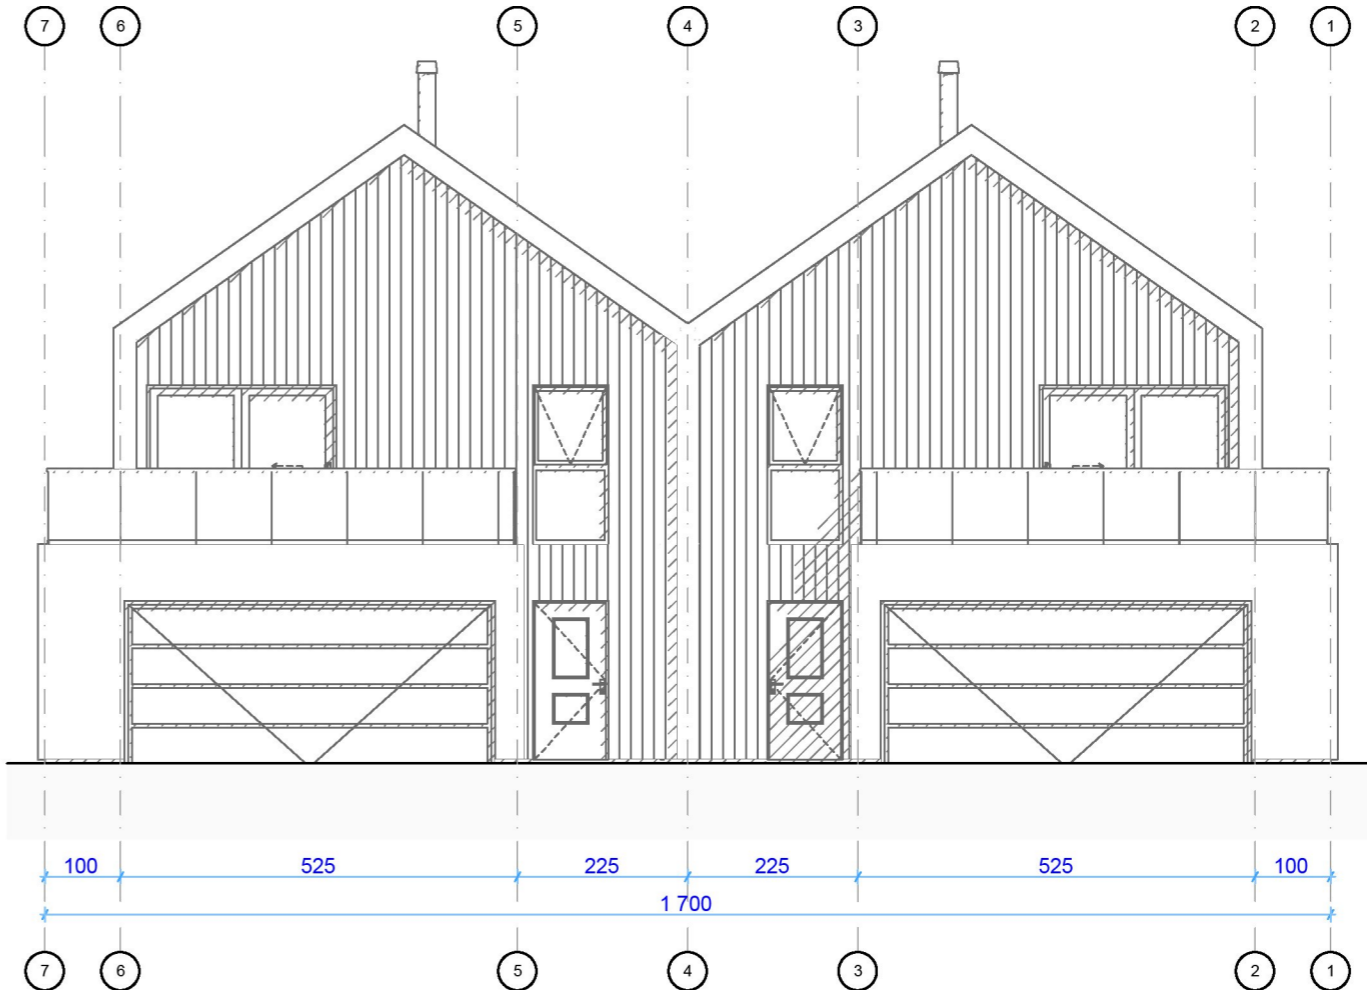

FASADE AUST

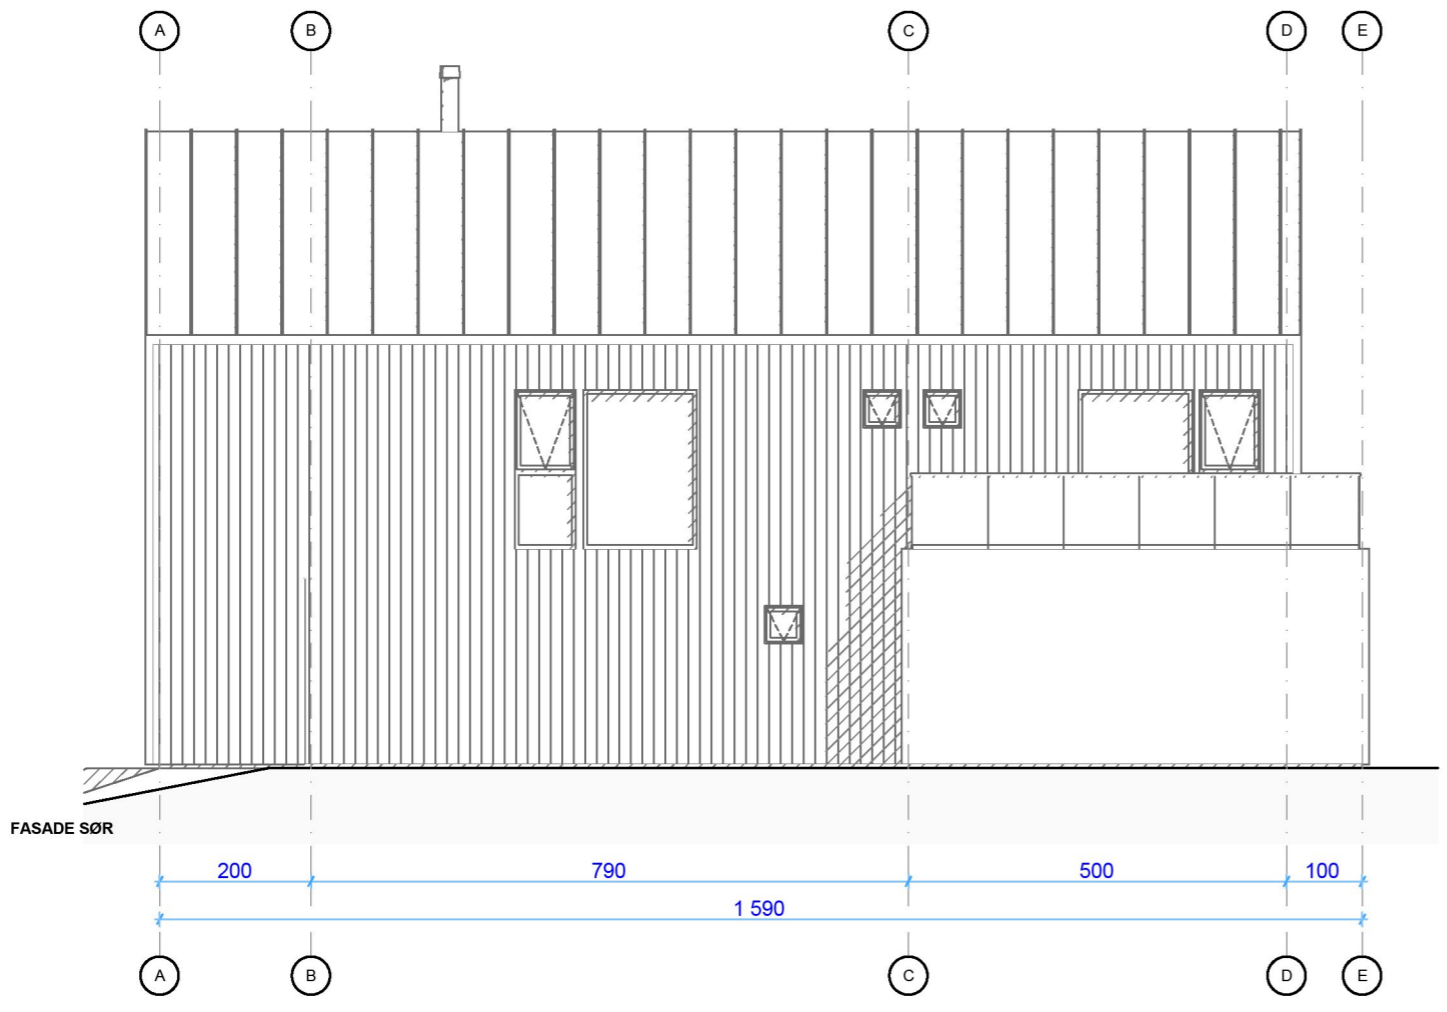

FASADE SØR

 <p>HEREID HUS</p>	<small>TELTAKSHAVER</small> GABRIELSEN ARILD	<small>DATE</small> 13.07.2022	<small>MÅLSTOKK</small> 1:100 A3
	<small>PROSJEKT</small> NYBYGG - ENEBOLIG	<small>PLOTTEDATO</small> 08.03.2023	<small>PROSJEKTR.</small> -
	<small>ADRESSE</small> Osnesvegen 58, 4260 TORVASTAD	<small>GNR.</small> 140	<small>BNR.</small> 25
	<small>TEGNER</small> FASADER	<small>TEGNINGSNR.</small> 2.1	
	<small>TEGNET AV</small> RAFAL STAWICKI, t: 404 18 915 epost: rafal@hereid.com		