


DOKUMENTASJONSTEGNING
ARBEIDSTEGNING
ANBUDESTEGNING
ANMELDELSESTEGNING
X FORELØPIG TEGNING

E6

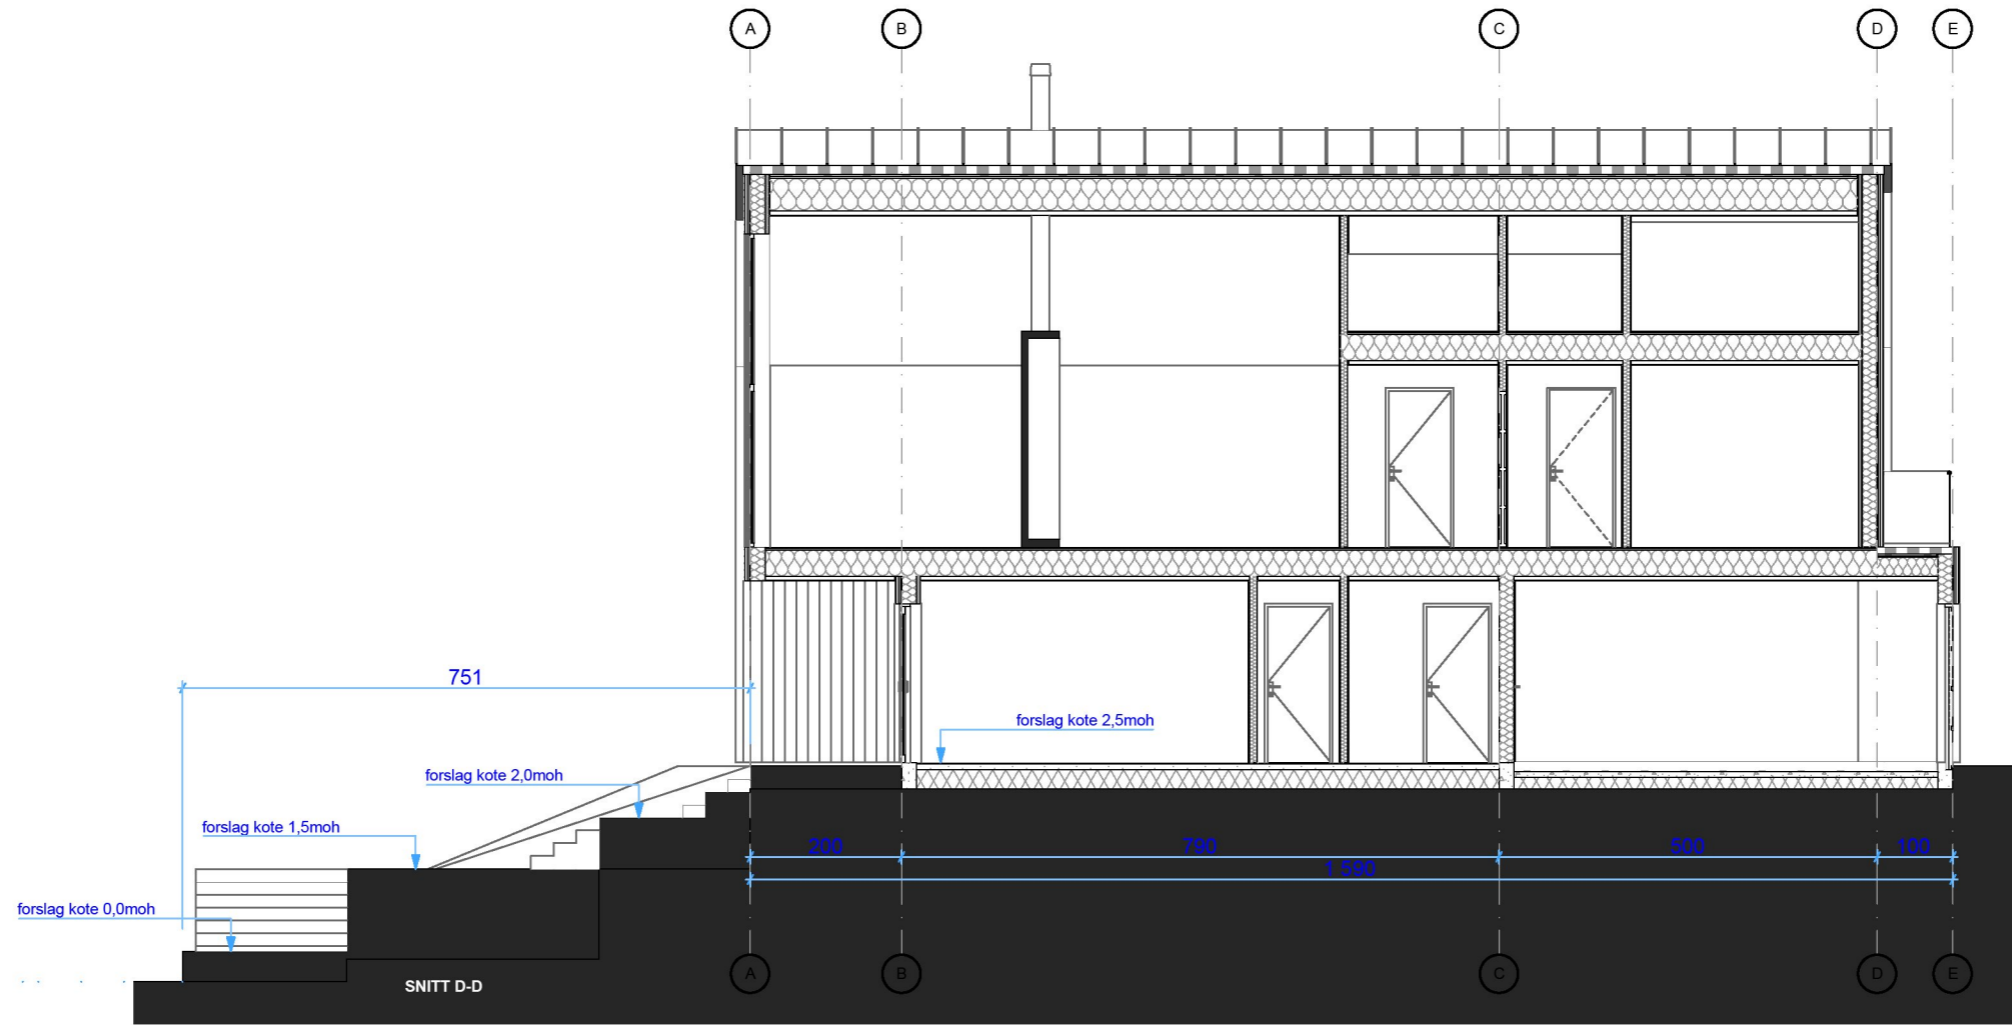

	TELTAKSHAVER:	GABRIELSEN ARILD	DATE:	13.07.2022	MÅLSTOKK:	1:100 A3
	PROSJEKT:	NYBYGG - ENEBOLIG	PLOTTEDATO:	08.03.2023	PROSJEKTR:	-
	ADRESSE:	Osnesvegen 58, 4260 TORVASTAD	GNR.:	140	BNR.:	25
	TEGNER:	SNITT				
	TEGNET AV:	RAFAL STAWICKI, t: 404 18 915 epost: rafal@hereid.com				
						TEGNINGSNØ: