

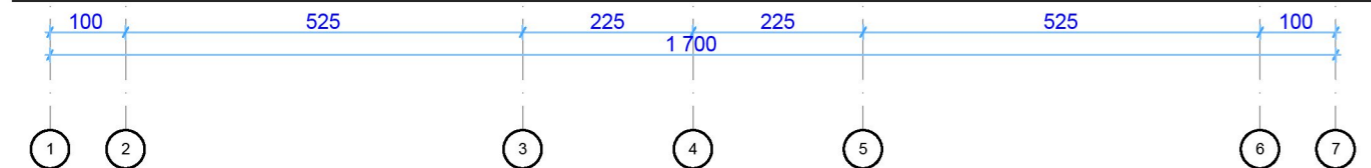
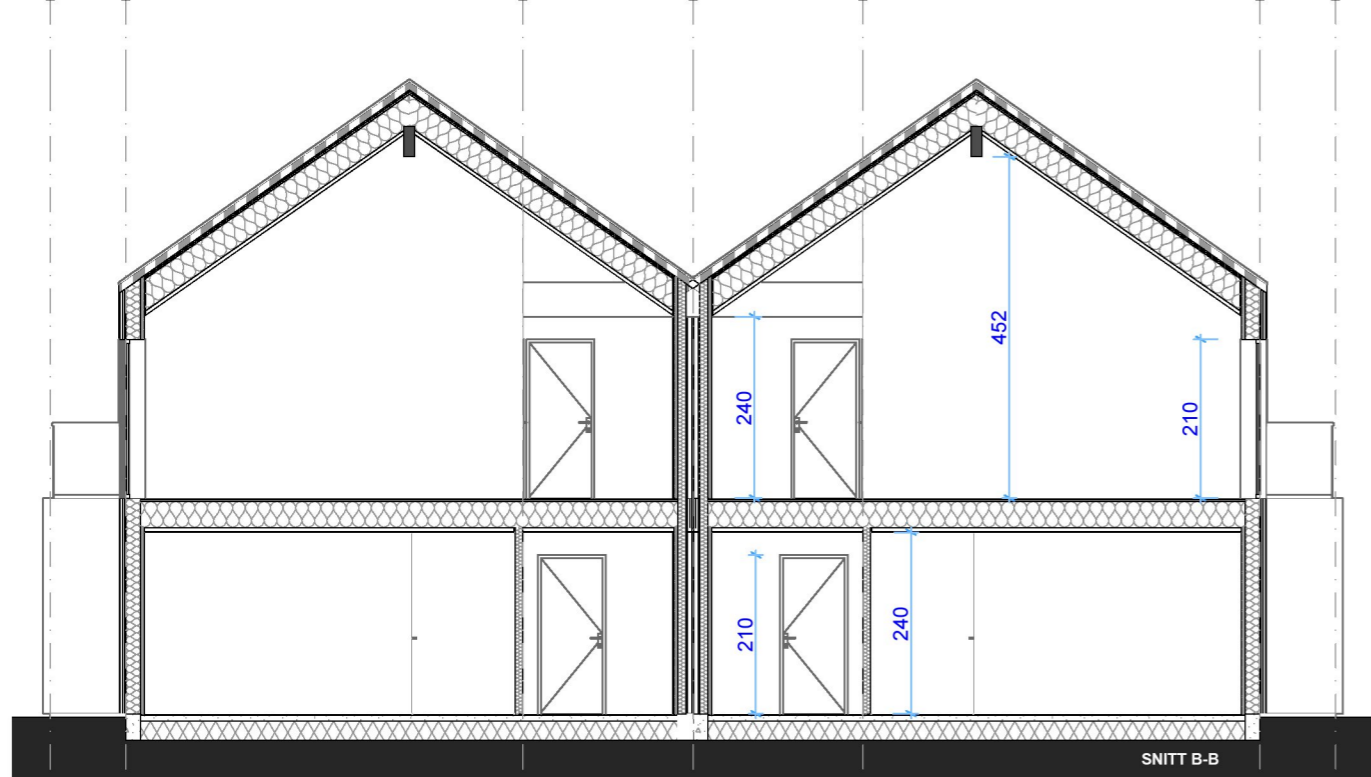
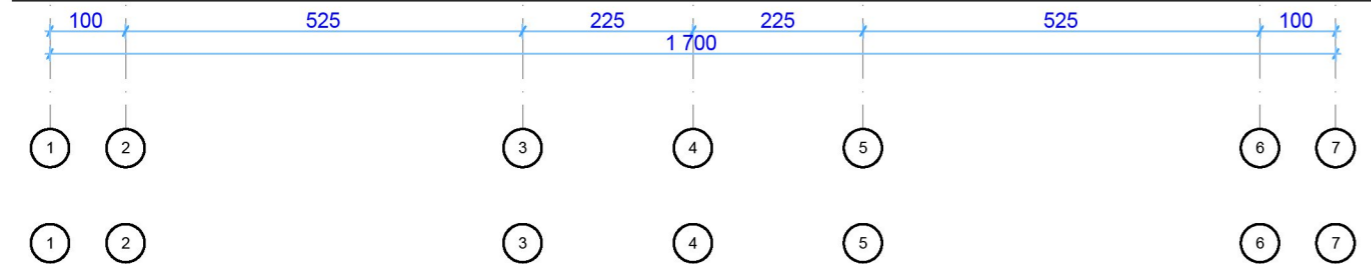



Hereid Hus AS - Bevågen 21 - 4262 AVALDSNES - T. 954 48 080 - epost: hallo@hereidhus.no - WWW.HEREIDHUS.NO - ©TEGNINGEN ER BESKYTTET I.H.T. LOV OM OPPHÅVSRETT - KAN IKKE BRUKES UTEN AVTALE!

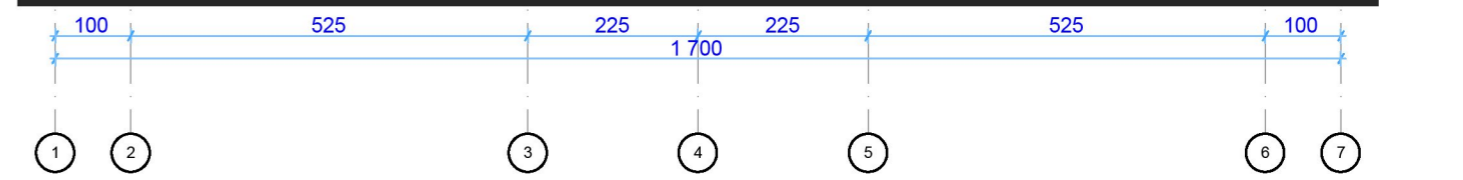

DOKUMENTASJONSTEGNING
ARBIDSTEGNING
ANBUDESTEGNING
ANMELDELSESTEGNING
X FORELØPIG TEGNING

E5

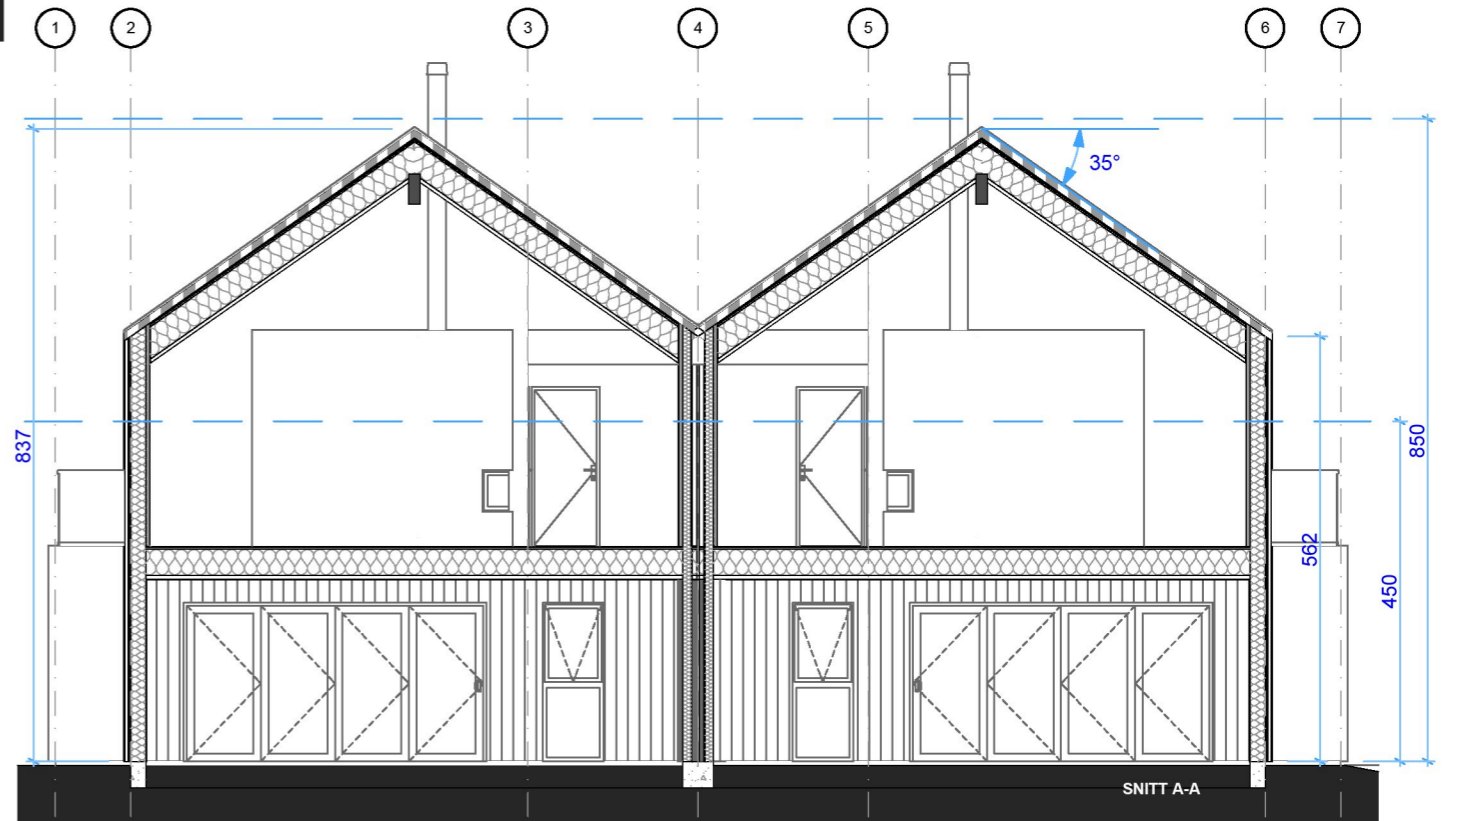

	TELTAKSHAVER: GABRIELSEN ARILD	DATO: 13.07.2022	MÅLSTOKK: 1:100 A3
	PROSJEKT: NYBYGG - ENEBOLIG	PLOTTEDATO: 08.03.2023	PROSJEKTR.: -
	ADRESSE: Osnesvegen 58, 4260 TORVASTAD	GNR.: 140	BNR.: 25
	TEGNING: SNITT	TEGNINGSNR.: 3.1	
	TEGNET AV: RAFAL STAWICKI, t: 404 18 915 epost: rafal@hereid.com		