

93/184

93/3

555

93/45

93/78

3


PE100 32

Kolstovarden

93/44

93/46

1:225

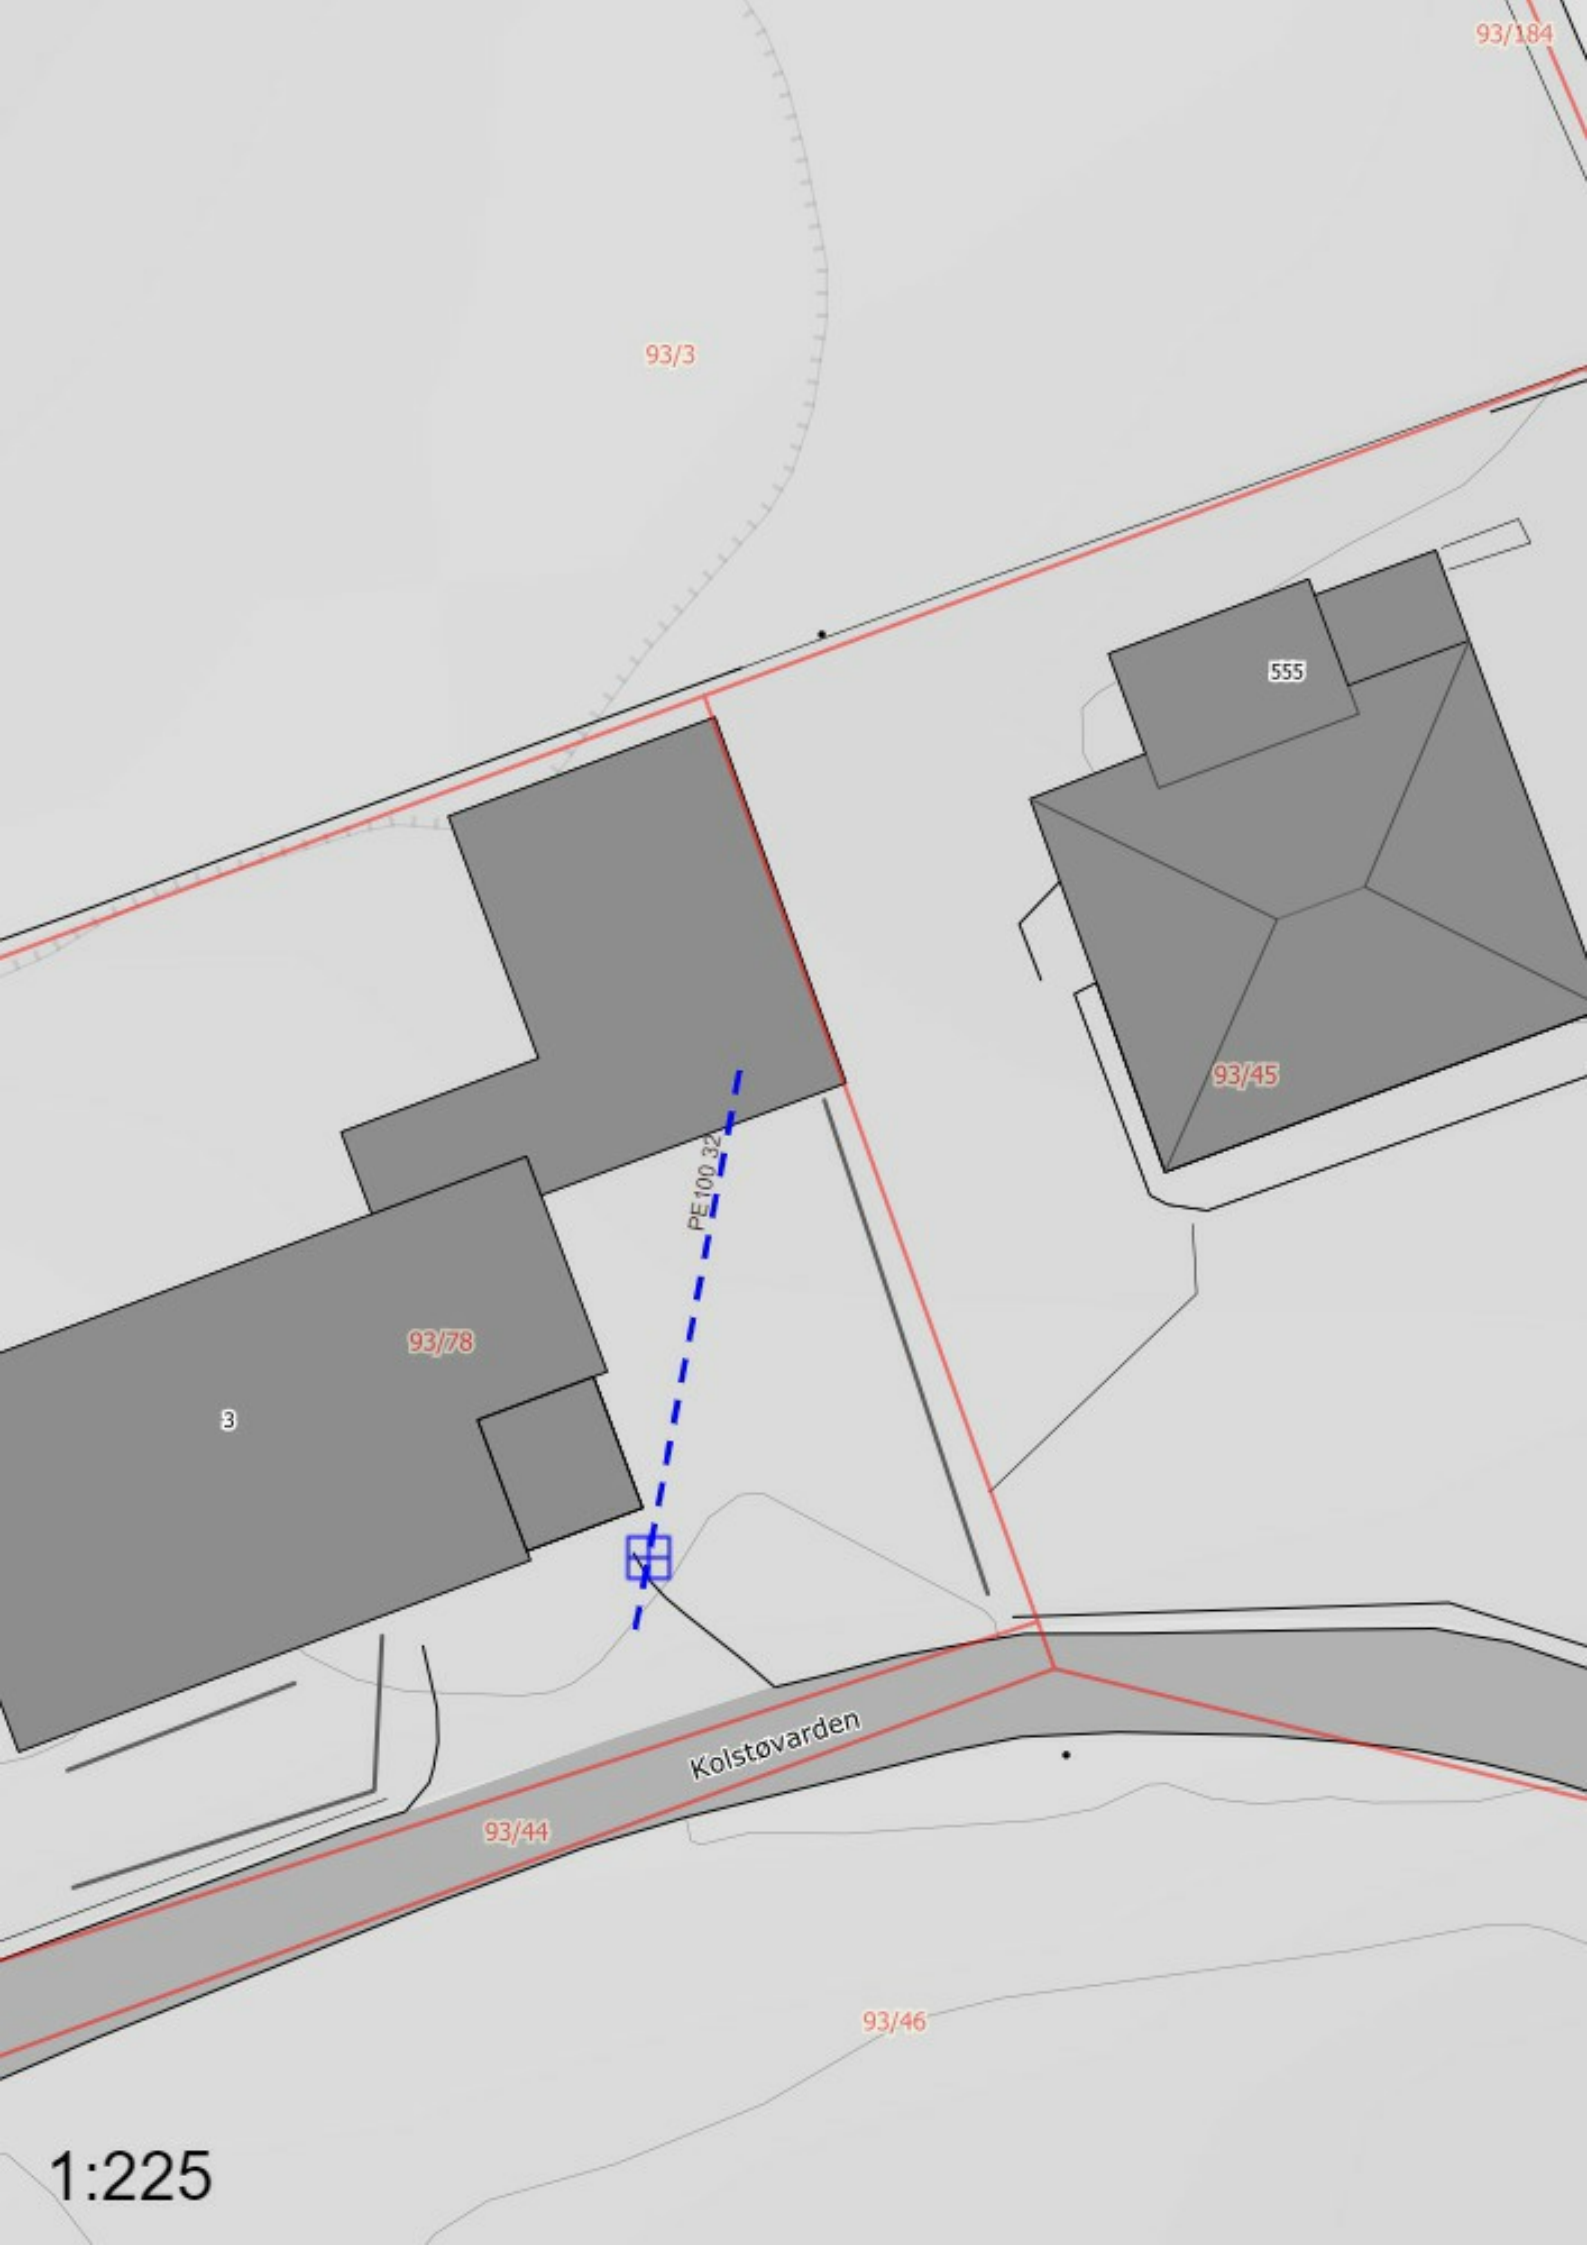

## Vannledning

Materiale: Polyet. høy dens [PE100] Dimensjon: 32mm Eier:  
Privat (bygningseier) Målemetode XY: Direkte innlagt på skjerm [82]



## Stoppekran

Eier: Privat (bygningseier) Målemetode XY: Direkte innlagt på  
skjerm [82]