

# SITUASJONSKART

## MED REGULERINGSPLAN

Reg.plannr.:

Adresse:

Gnr/Bnr: 3/41 og 170 før oppmålingsforretning

## KARMØY KOMMUNE

SEKTOR AREAL OG BYGGESAK



Målestokk: 1:750

Datum: Euref 89/UTM 32 Dato : 03.04.2023




Kartet kan inneholde feil, noen grenser er usikre.

Fargelagt kart må innsendes ved søknad eller melding.

Tiltakshaver:

Vedlegg D:

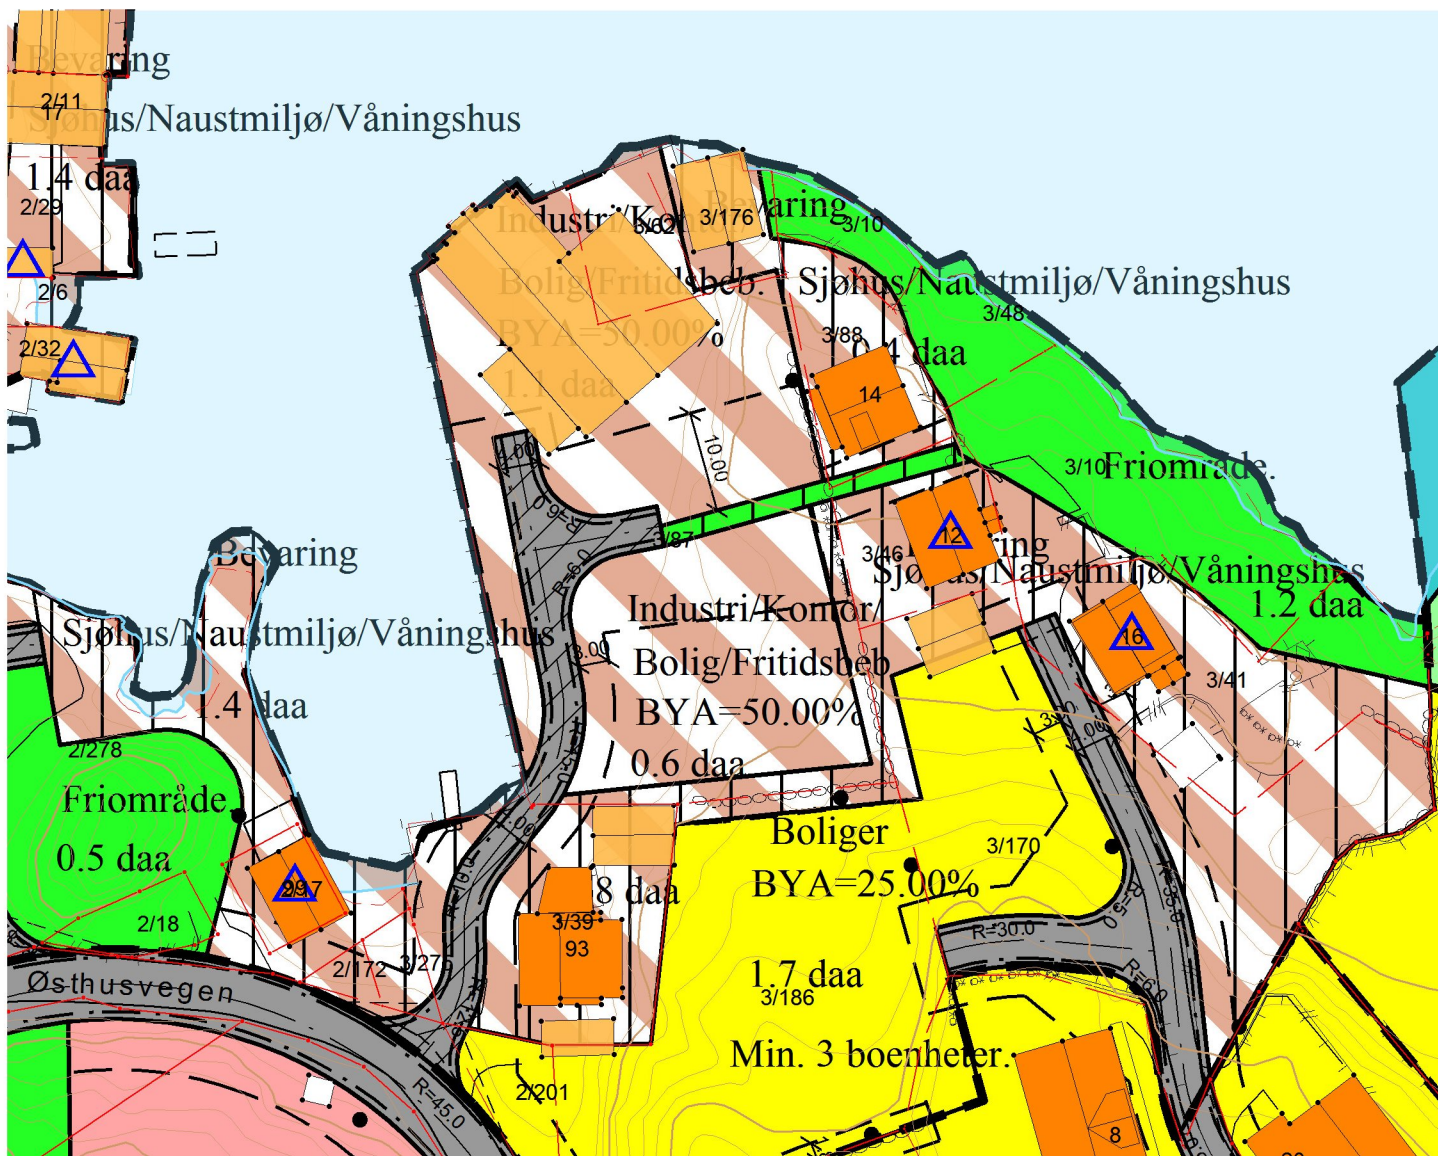

### Tegnforklaring:

Vegkant	—
Høydekurve	—
Eiendomsgrense målt	—●
Eiendomsgrense usikker	- - -
Bygg -takflate	▧
Bygg -planlagt	▨
Høyspent, stolper	—●
Kommunale VA-ledninger	—●

### Reguleringsformål:

Boliger	■	SKRAVERTE OMRÅDER
Offentlig bebyggelse	■	Fare
Forretning	■	Felles
Naustbebyggelse	■	Spesialområde
Sentrumsformål	■	LINJER
Industri/lager	■	Frisiktlinje
Friområde	■	Byggegrense
Garasjeanl./bensinst.	■	Planens begrensning
Trafikkområde	■	