

SITUASJONSKART

MED KOMMUNEPLAN

Gnr/Bnr: Del av 128/5
Adresse:
Dato : 03.03.2023
Målestokk: 1:500

0 5 10 15 20 m



KARMØY KOMMUNE


SEKTOR AREAL OG BYGGESAK



Kartet kan inneholde feil, noen grenser er usikre.

Fargelagt kart må innsendes ved søknad eller melding.

Datum: Euref 89/UTM 32

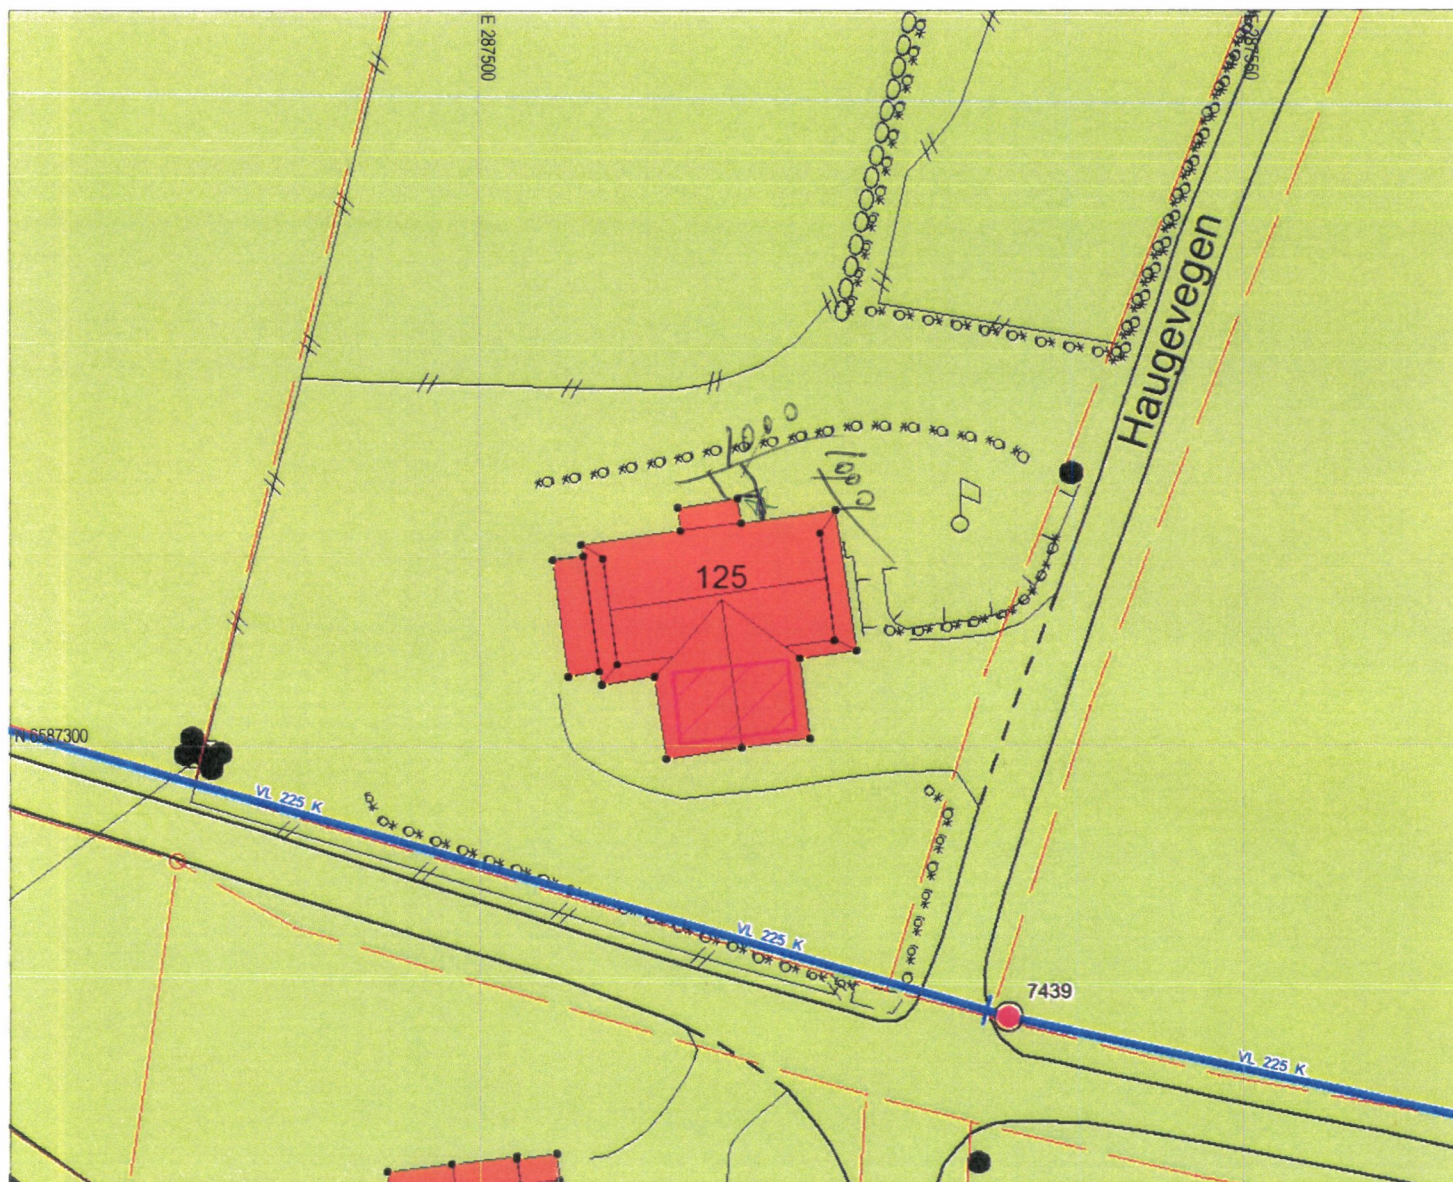

Tegnforklaring:

Vegkant

Høydekurve

Eiendomsgrense målt


Eiendomsgrense usikker

Bygg -takflate

Bygg -planlagt/ ikke innmålt

Høyspent, stolper

Kommunale VA-ledninger, kum

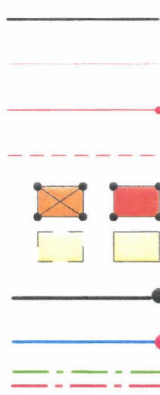

Planformål:

LNF-område

Landbruk, natur- og friluftsområder

Boligområde

Tjenesteyting

Industri/forretning

Fritidsbebyggelse

Sentrumsområde

Frnområde

Blandet formål



Trafikkareal

Framtidig



I henhold til
Kommuneplanen kan det i
planlagt formålsområde være
krav om plan.