

Nabovarsel

Naboer som blir varslet skal beholde et eksemplar av denne.
Et eksemplar sendes også til kommunen sammen med byggesøknaden

Jeg har planer om å:

- Bygge tilbygg Rive tilbygg Bruksendring
 Bygge frittliggende bygning Rive frittliggende bygning Annet (kun etter avtale med kommunen)

Beskrivelse av hva som jeg skal gjøre:

Oppføring av garasje

Eiendommen jeg skal gjøre noe på:

Adresse: Gamlesyrevegen 109	Gårdsnr: 42	Bruksnr: 36
Postnr/sted: 4280 / Skudeneshavn	Festenr:	Seksjonsnr:
Kommune: Karmøy		

Plan(er) som gjelder for eiendommen:

- Kommuneplanen Reguleringsplan Andre plan(er)

Navn/nummer på planen(e): **Kommuneplan 2014-2023 / 670**

- Jeg trenger ikke dispensasjon eller andre tillatelser
 Jeg trenger dispensasjon eller andre tillatelser fra følgende regler/bestemmelser:

Jeg har lagt ved:

- Snittegning før og etter Fasadetegninger før og etter Situasjonskart som viser hvor jeg skal bygge/rive

Andre vedlegg (f. eks søknad om dispensasjon):

Som nabo har du rett til å komme med merknader innen 14 dager



Om du ikke har merknader er det til stor hjelp om du gir meg beskjed, så slipper jeg å vente 14 dager.

Du kan kontakte meg på adressen under hvis du har spørsmål, merknader eller samtykker til byggeplanene

Navn: Morten Syrevik Liknes	E-post: mliknes@hotmail.com
Adresse: Gamle Syrevegen 109	Postnr/sted: 4280 / Skudeneshavn


Hilsen

Dato: **29/01-2023** Underskrift: **Morten S. Liknes**

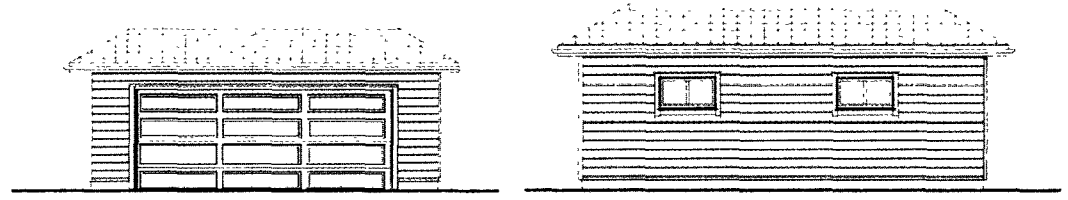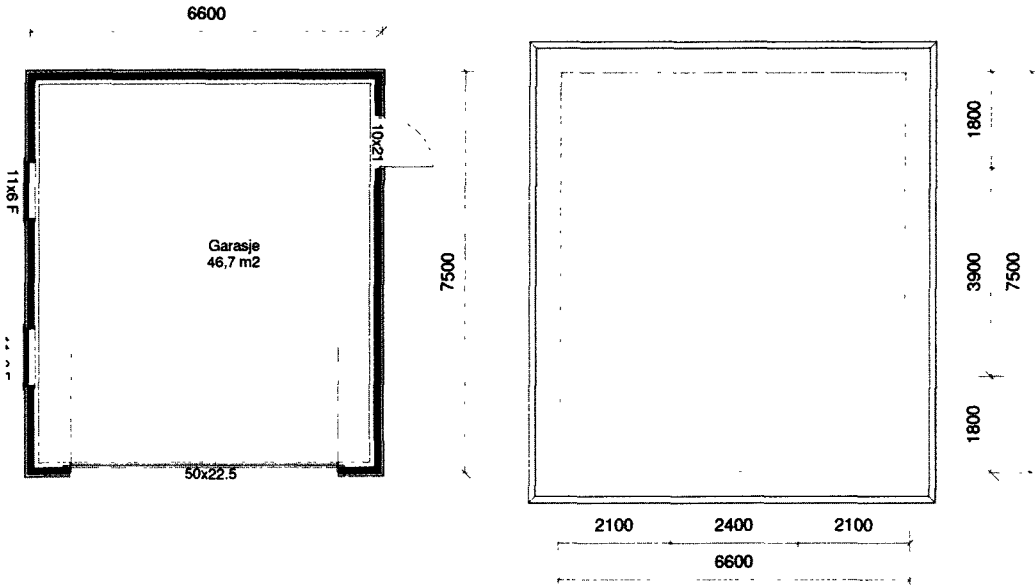


FASADE MOT ØST / SØR

FASADE MOT SØR / VEST

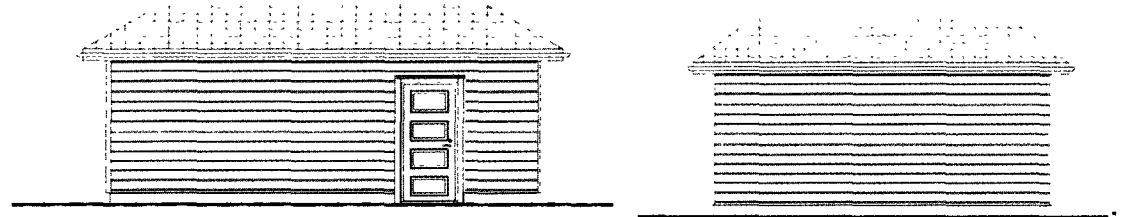

FASADE MOT NORD / ØST

FASADE MOT VEST / NORD

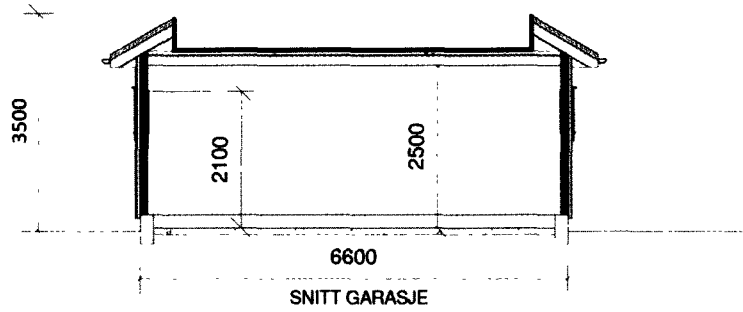

Bruksareal garasje:	46,7 m ²
Bebygd areal (BYA):	49,5 m ²

Nr.	Beskrivelse	Dato

Tiltakshaver: _____

Adresse: _____

Gnr./bnr.: _____

Husstype: Garasje

Plan

Prosjekt nr.: _____

Dato: _____

Arkitekt: _____

Sjekkert av: _____

Målestokk: 1 : 100




KARMØY KOMMUNE

SEKTOR AREAL OG BYGGESAK




SITUASJONSKART

Gnr/Bnr : 42/36
Dato : 15.02.2023
Målestokk: 1:500
Datum: Euref 89/UTM 32

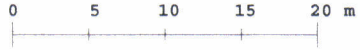

NB: Kartet kan inneholde feil og mangler.
Noen grenser er usikre.
Vann og avløpsledninger er usikre.

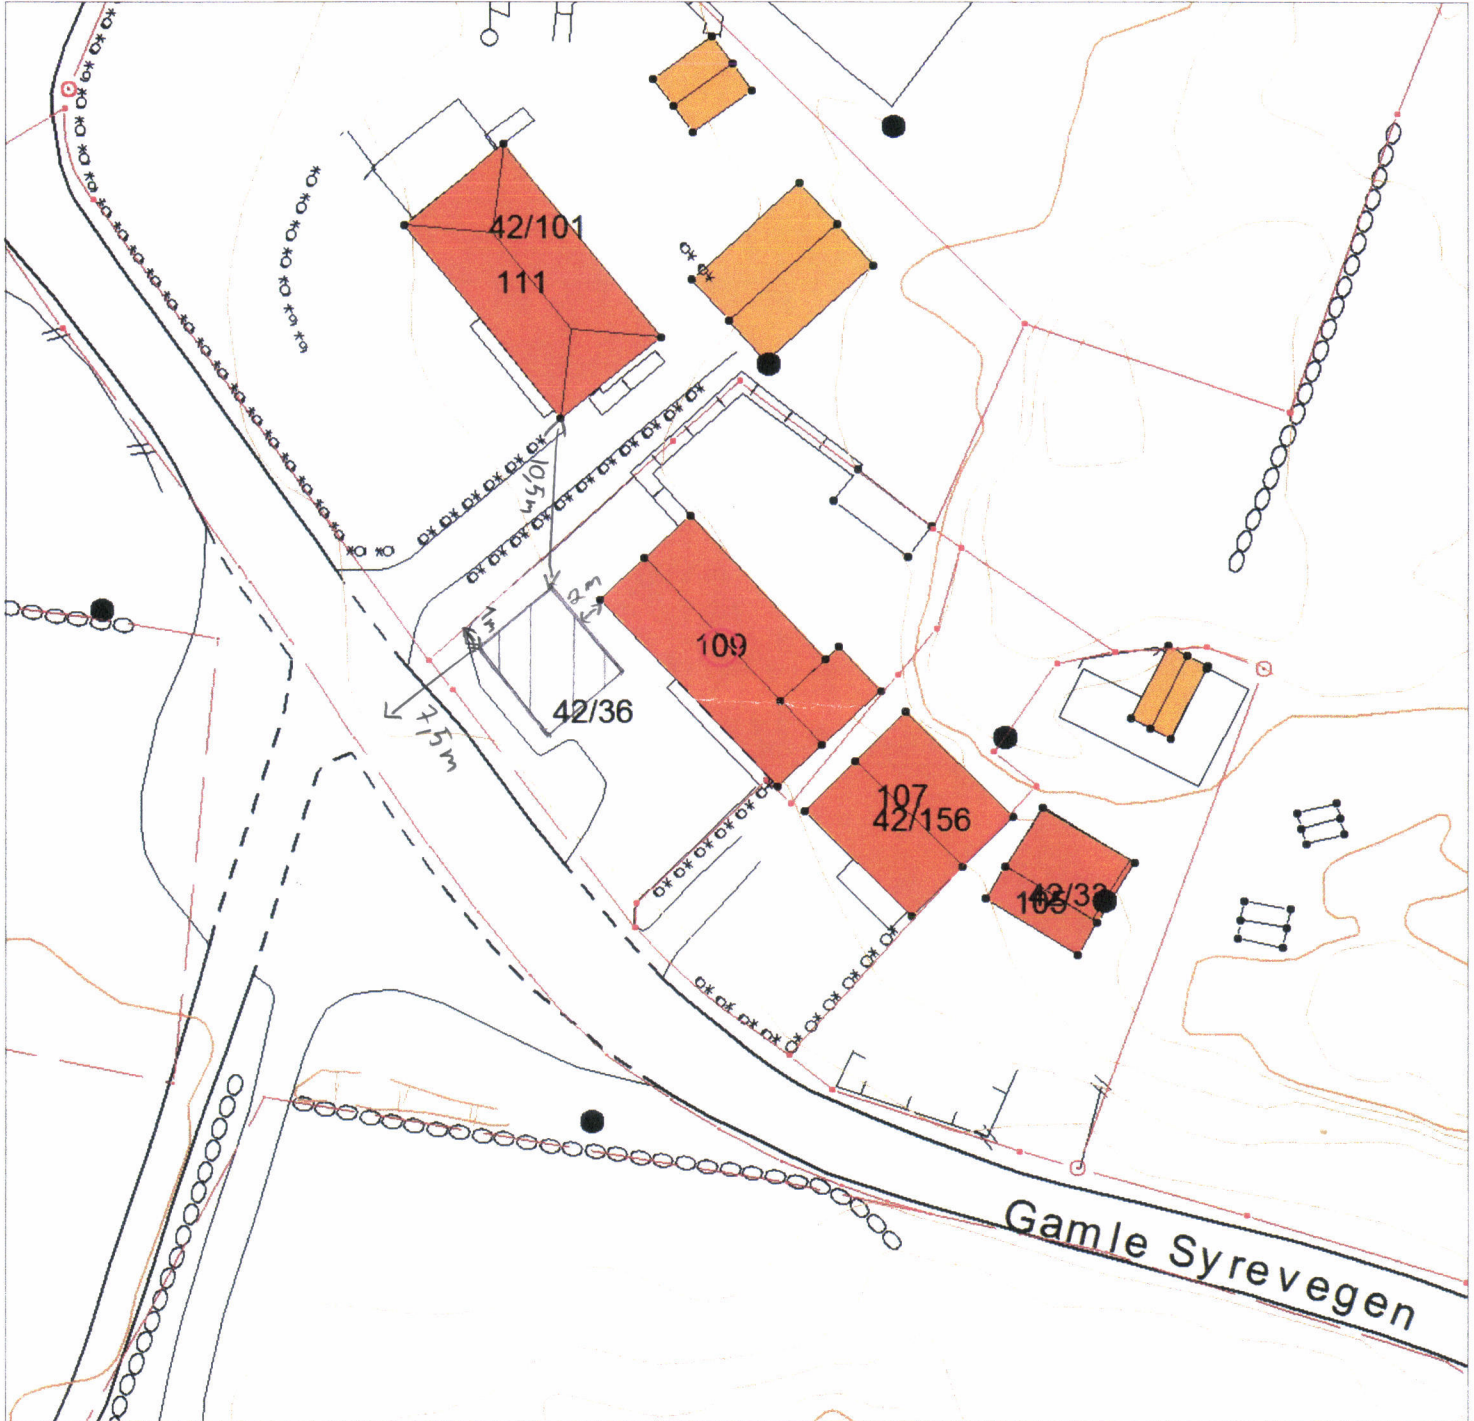

Kommunen som vil at du skal lykkes!

Tegnforklaring:

Eiendomsgrense målt
Eiendomsgrense usikker

Bygg -takflate


Bygg -planlagt

Bygg eldre enn 1900, sefrak bygg

Vegkant

Høydekurve

Høyspent, stolper

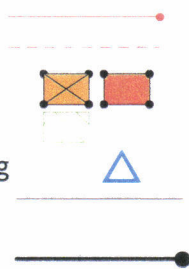

Kommunale VA-ledninger:

Vannledning, brannkum

usikker plassering

Spillvannsledning, kum

usikker plassering

Overvannsledning, kum

usikker plassering

Private VA-ledninger:

Vannledning, kran

usikker plassering

Spillvannsledning, septik

usikker plassering

Overvannsledning, kum

usikker plassering

