




LONGHAMMARVEGEN

Dato: 26.04.2023

Målestokk: 1:500

Koordinatsystem: UTM 32N

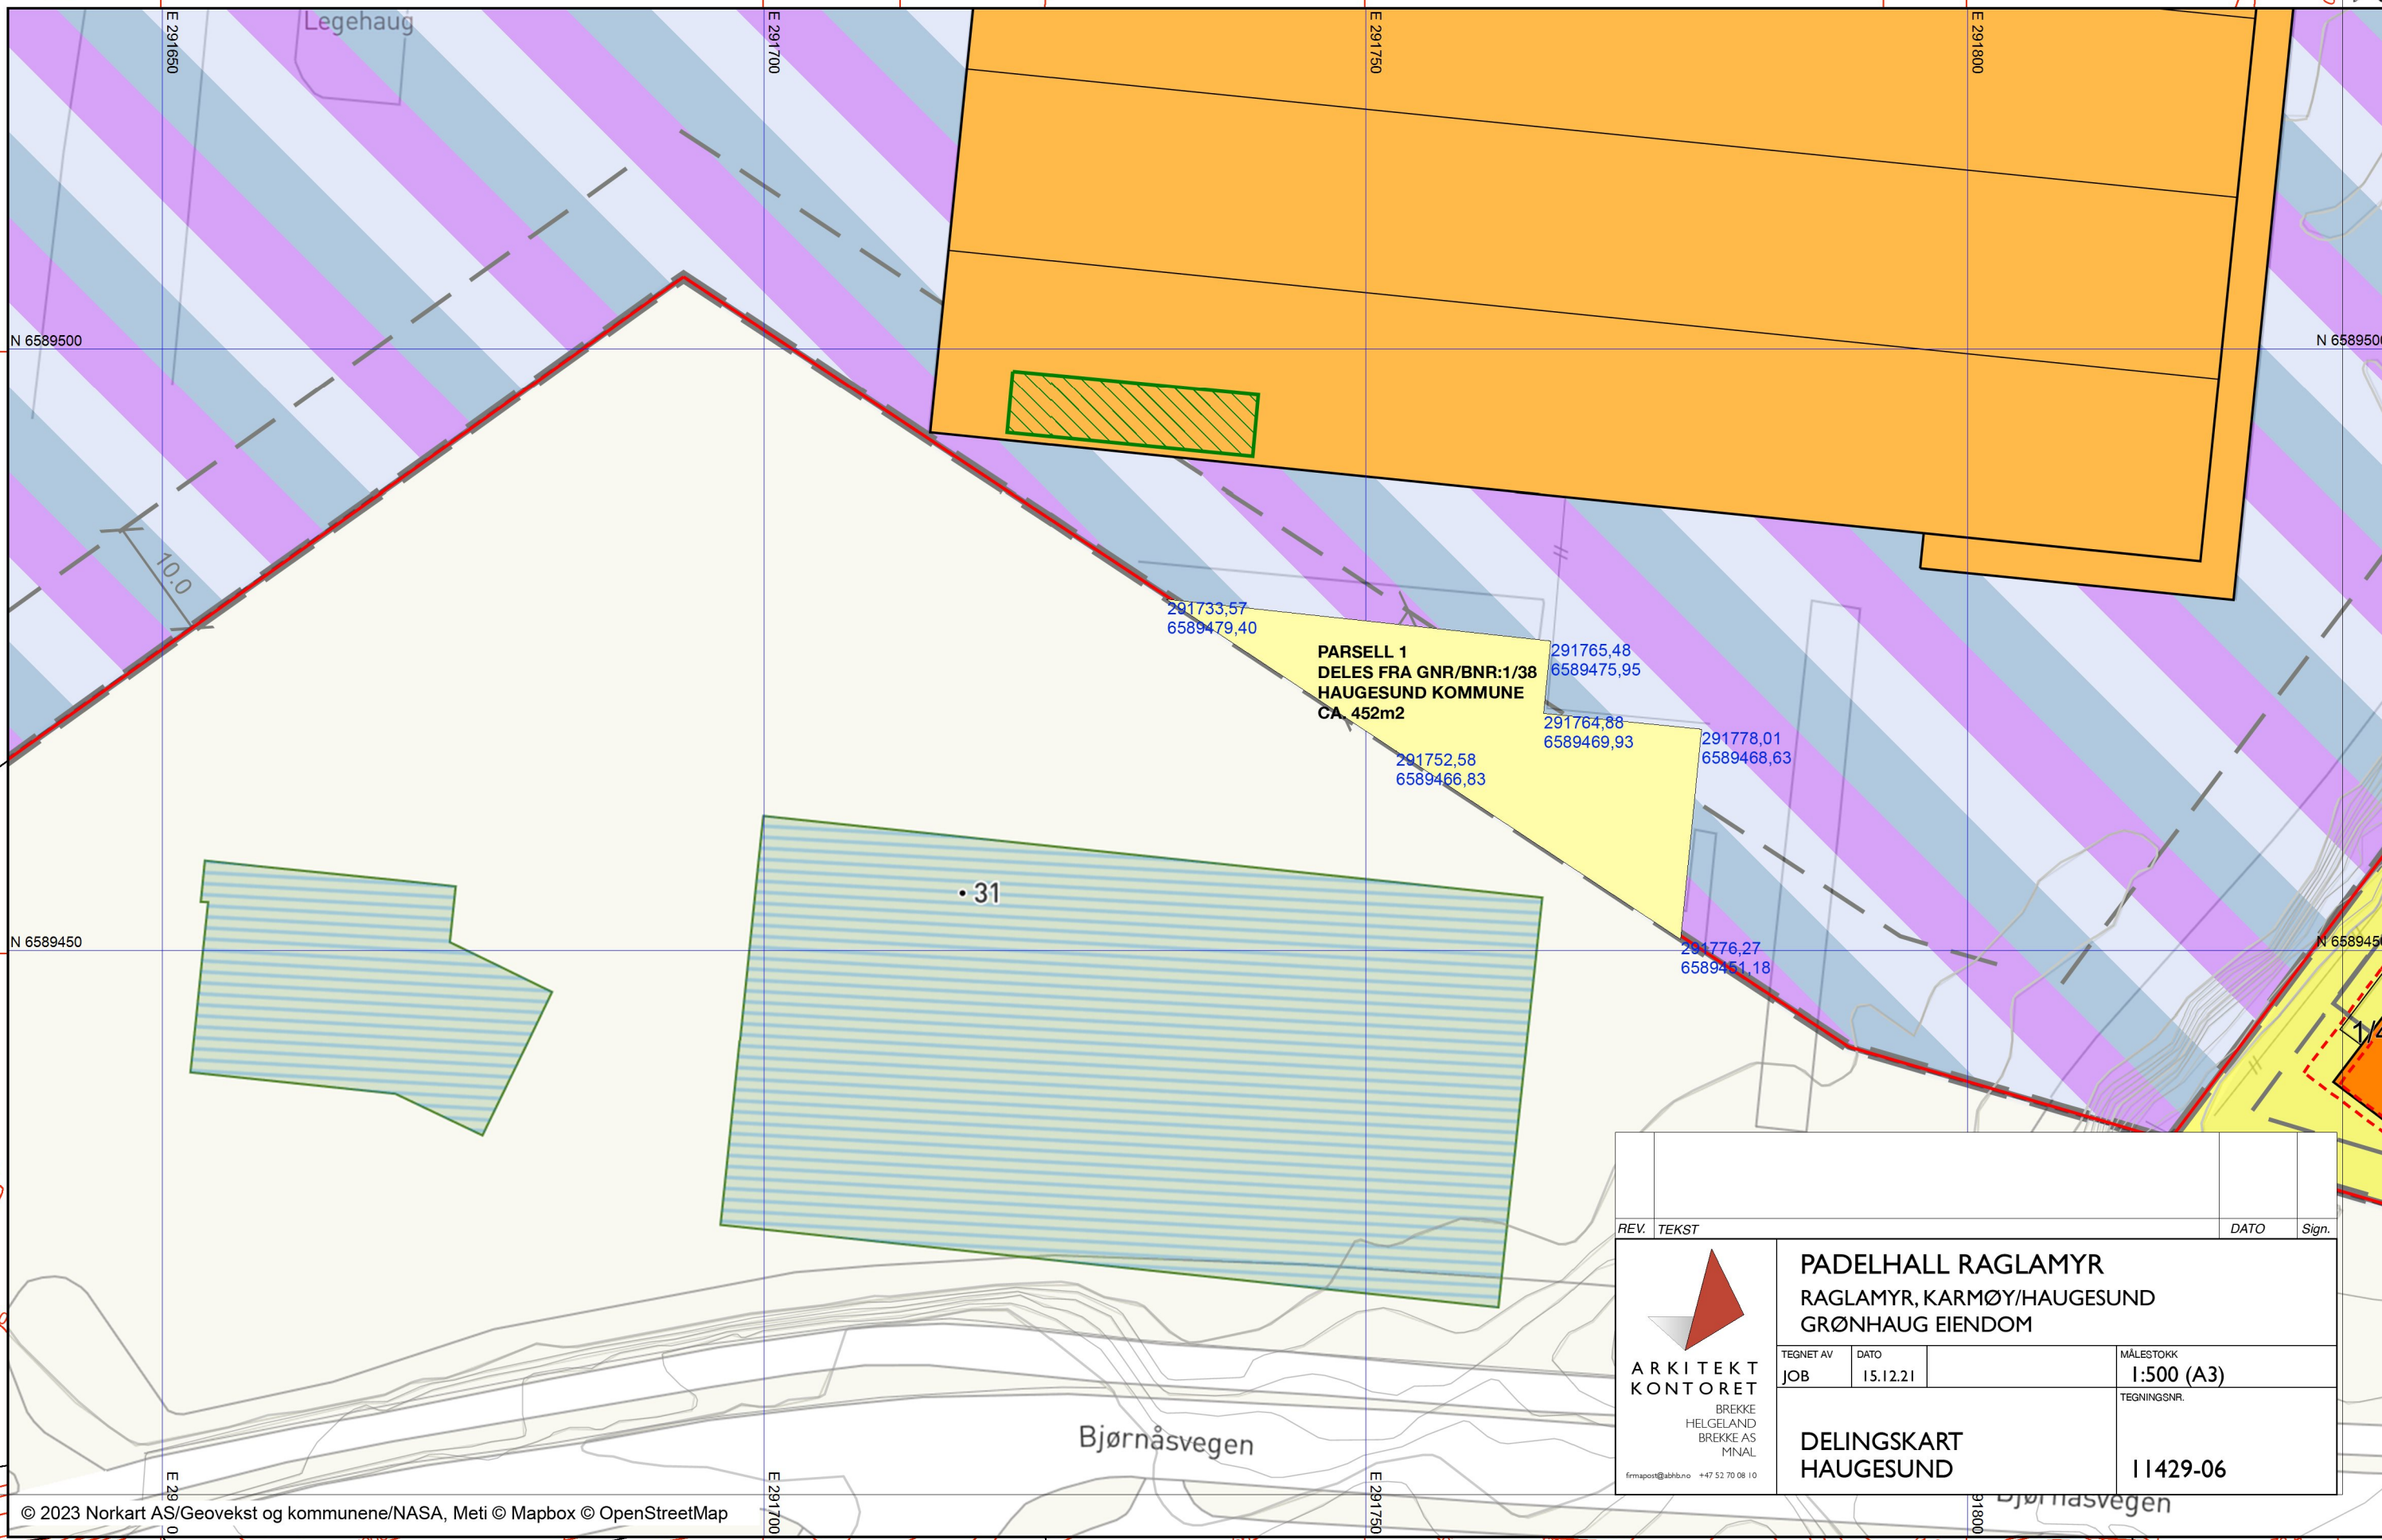

REV.	TEKST	DATE	Sign.
 ARKITEKT KONTORET BREKKE HELGELAND BREKKE AS MINAL firmapost@abhb.no +47 52 70 08 10		PADELHALL RAGLAMYR RAGLAMYR, KARMØY/HAUGESUND GRØNHAUG EIENDOM	
TEGNET AV	DATE	MÅLESTOKK	
JOB	15.12.21	1:500 (A3)	
DELINGSKART HAUGESUND		TEGNINGSNR.	
		11429-06	