Fellesledninger for Sandsgata 228,36,38 og 40

Dato: 08.05.2023 Målestokk: 1:250 Koordinatsystem: UTM 32N

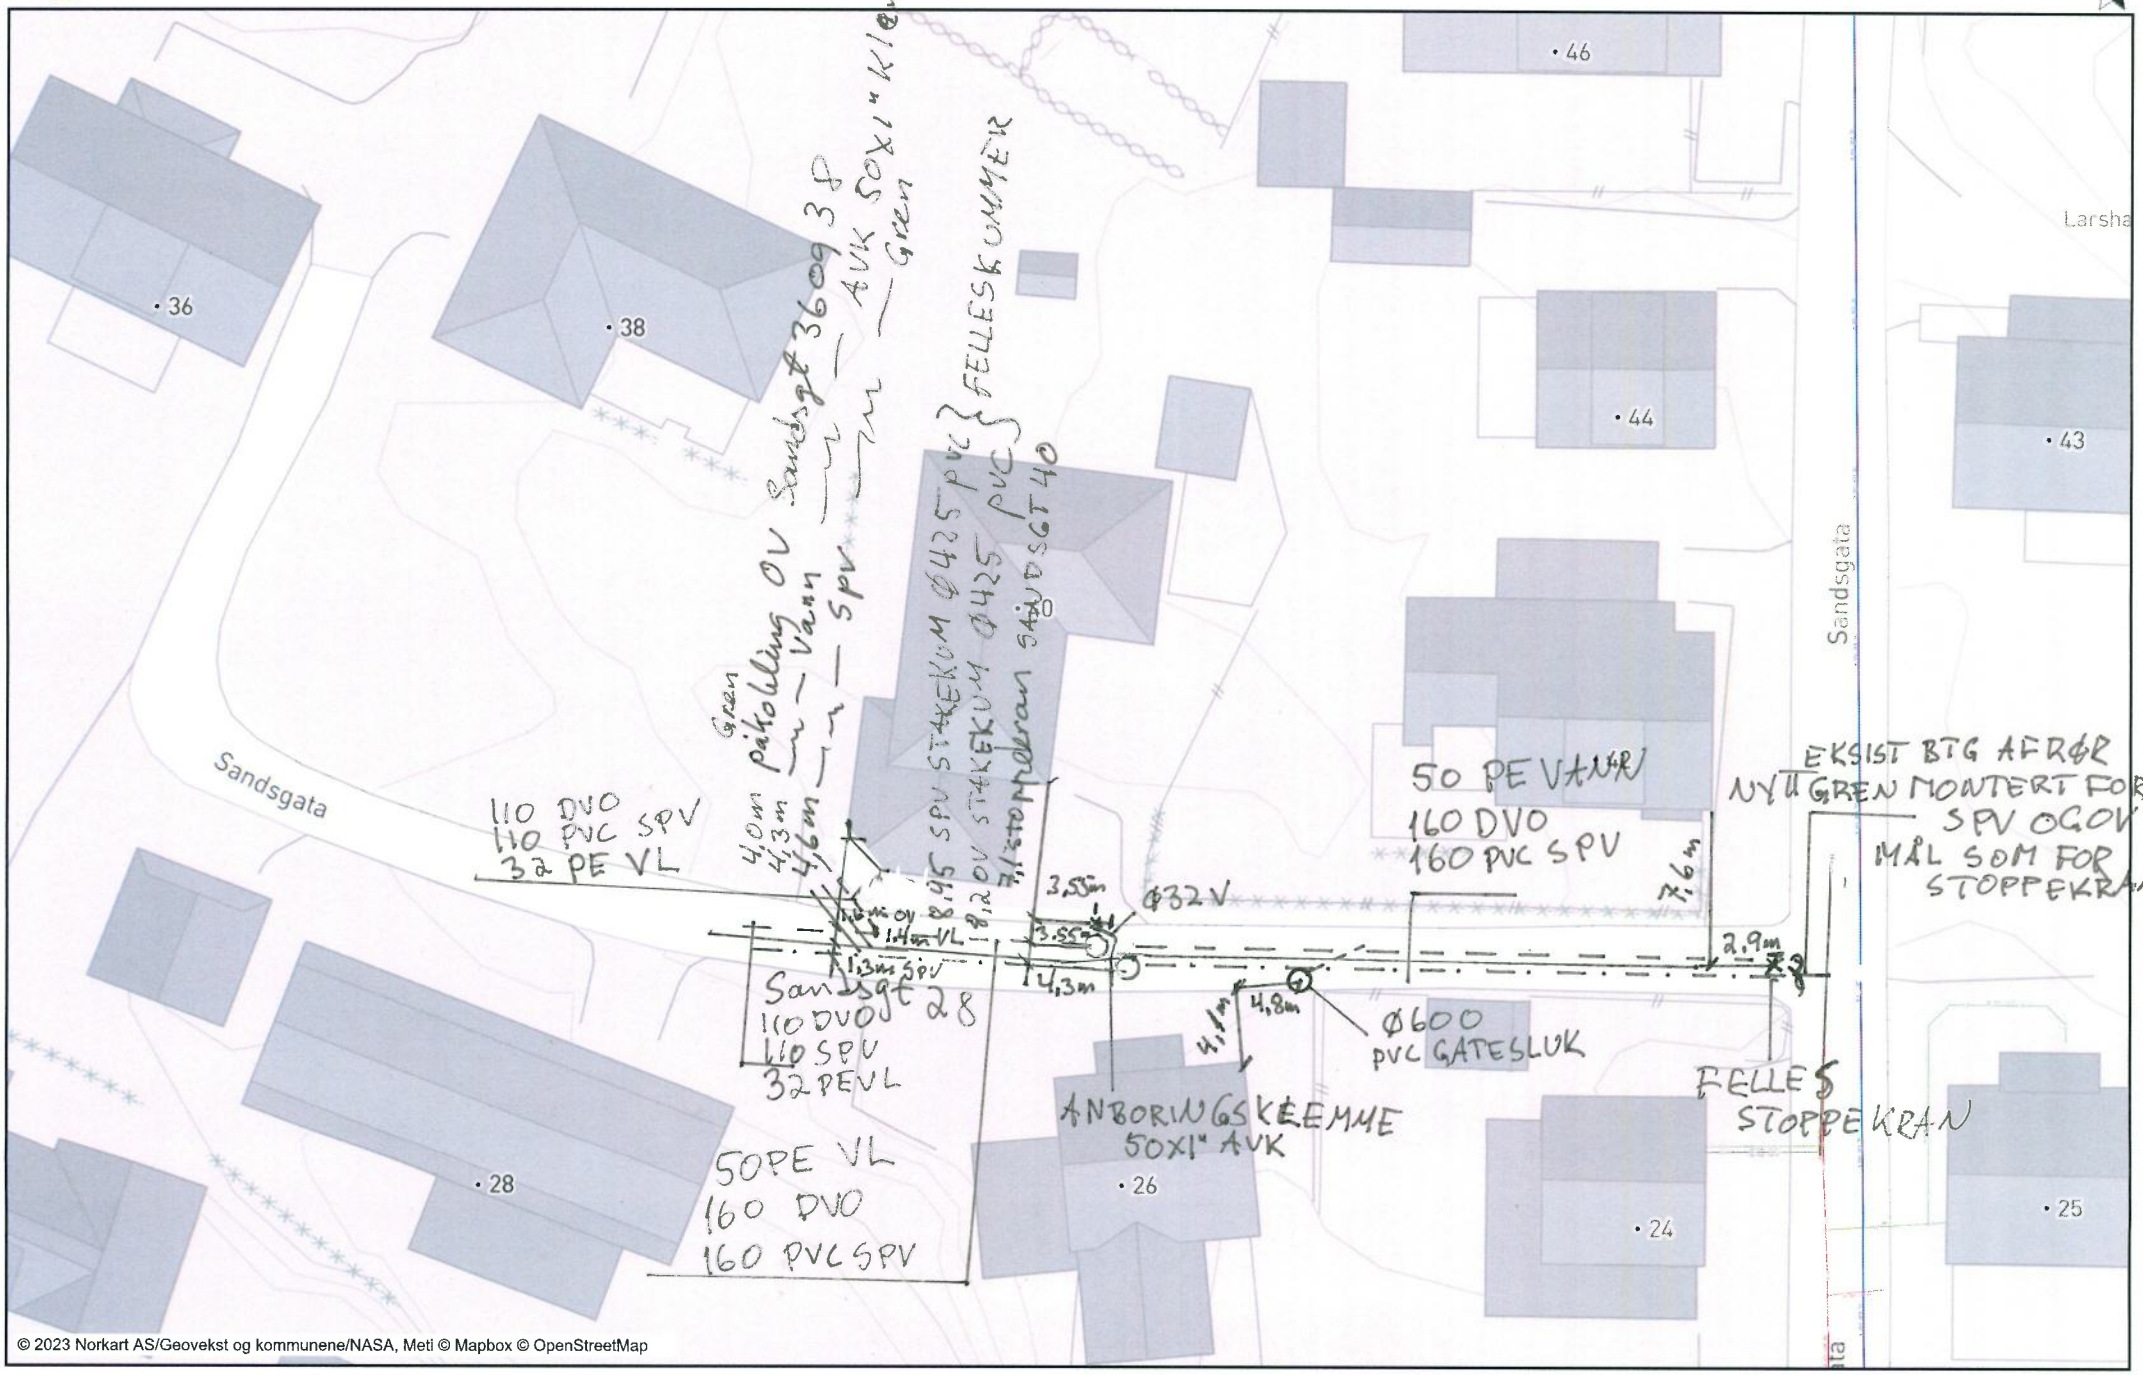

© 2023 Norkart AS/Geovekst og kommunene/NASA, Meti © Mapbox © OpenStreetMap