

Vedlegg til undersetting etter oppmålingsforretning  
med saksnummer: **22/8153-Oppmålings sak**  
avholdt dato: **19.04..2023**  
Formål: **Klarlegging/Grensejustering**

Landmåler: **Marthon Høvring**

SEKTOR AREAL OG BYGGESAK


NB: Kartet kan inneholde feil,  
noen grenser er usikre.

Utskriftsdato: 10.05.2023

Målestokk: 1:750



Datum: Euref 89/UTM 32

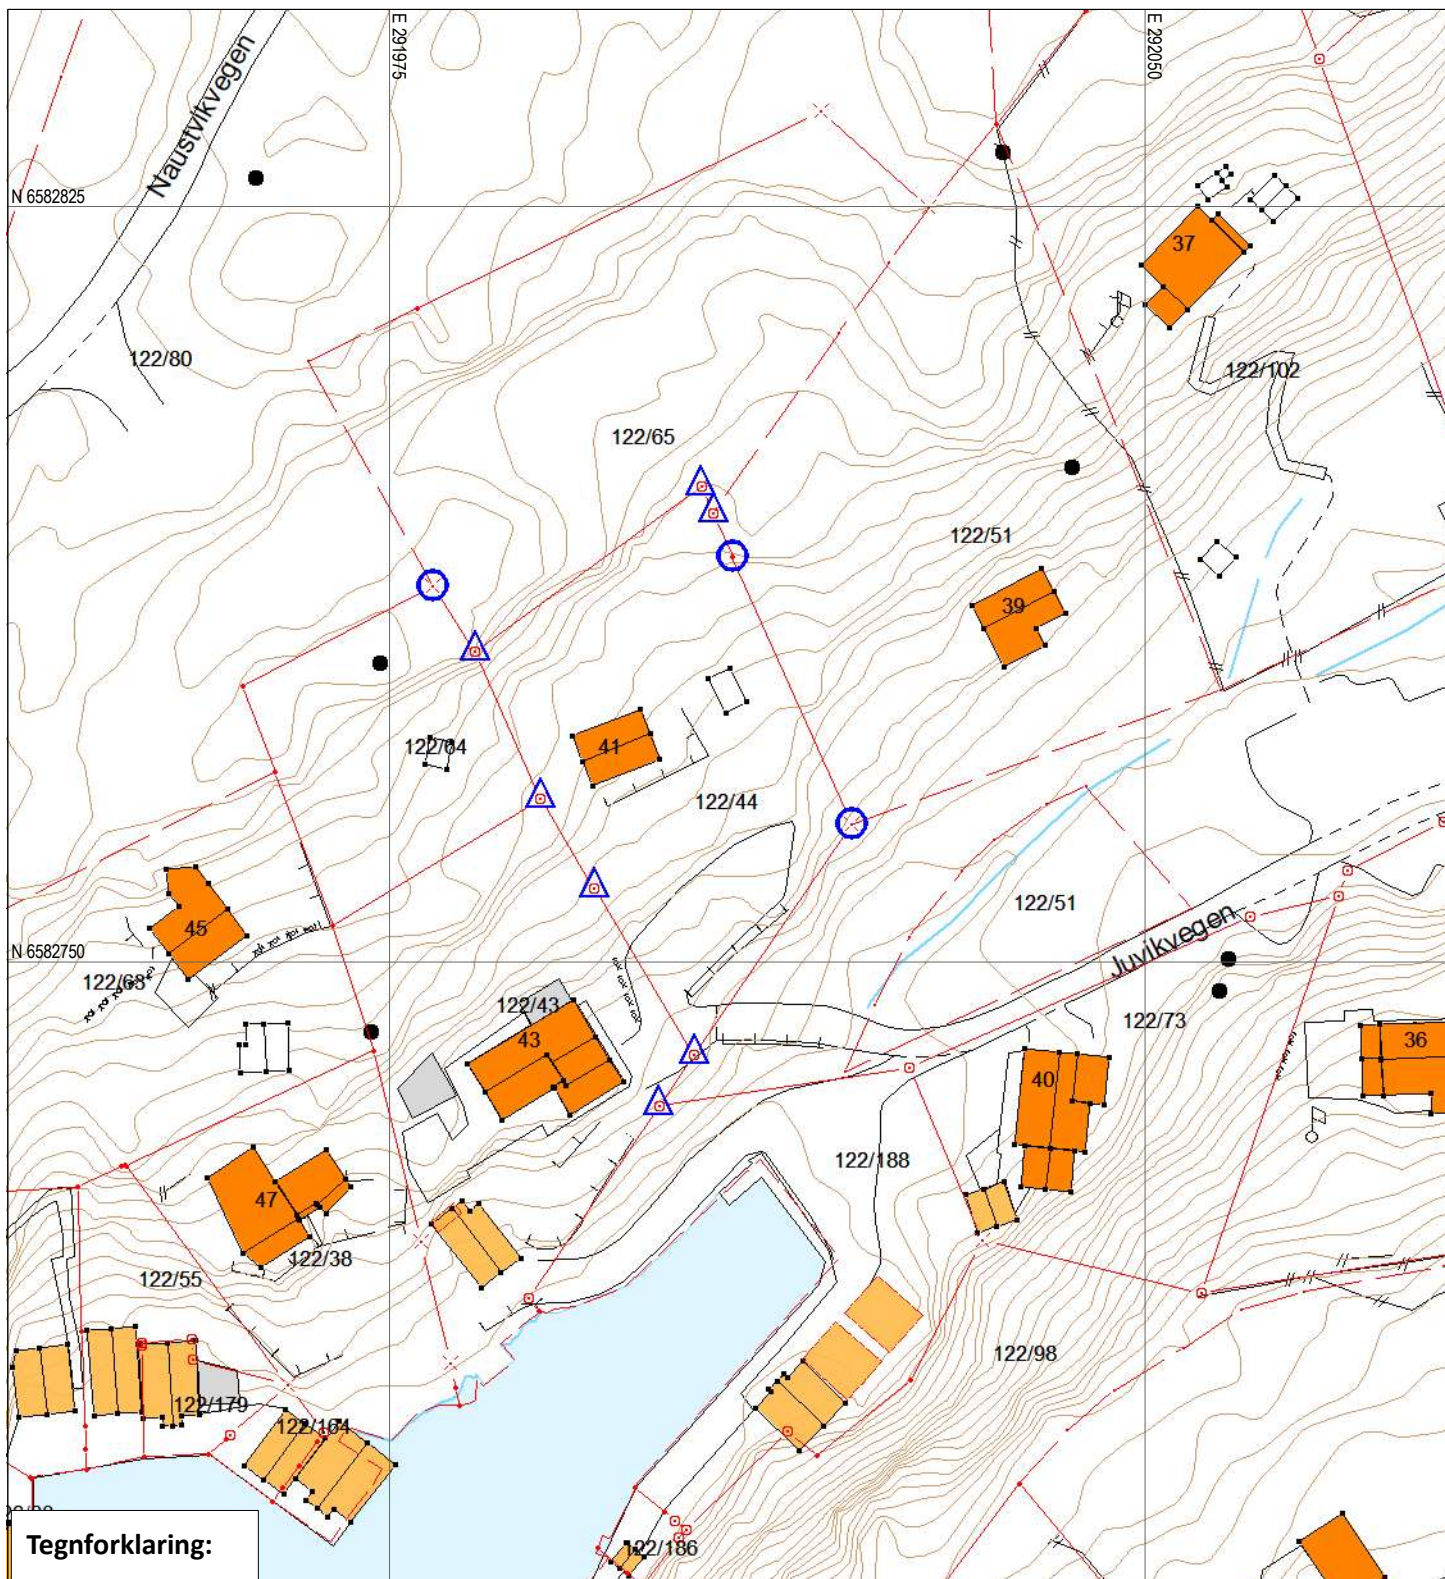

Tegnforklaring:

### Grensepunkt behandlet i denne oppmålingsforretningen

Umerket/merket med spray



Rekvirenten får tilsendt matrikelbrev med fullstendig liste over grensepunkt, unntagen ved forretning som bare går ut på å merke tidligere oppmålt grense.

Offentlig godkjent grensemerke



Annen type merking,  
(gjerdestolper, mur, stein/røys etc)



Punkt som ikke er angitt med noen av symbolene ovenfor er uforandret (f.eks. målt/merket tidligere) og/eller ikke en del av oppmålingsforretningen

Eiendomsgrense målt



Vegkant

Eiendomsgrense usikker



Høydekurve

Bygg -takflate



Høyspent, stolper

Bygg -planlagt



Kommunale VA-ledninger, kum

Bygg eldre enn 1900, sefrak bygg



—●—

—●—

—●—