


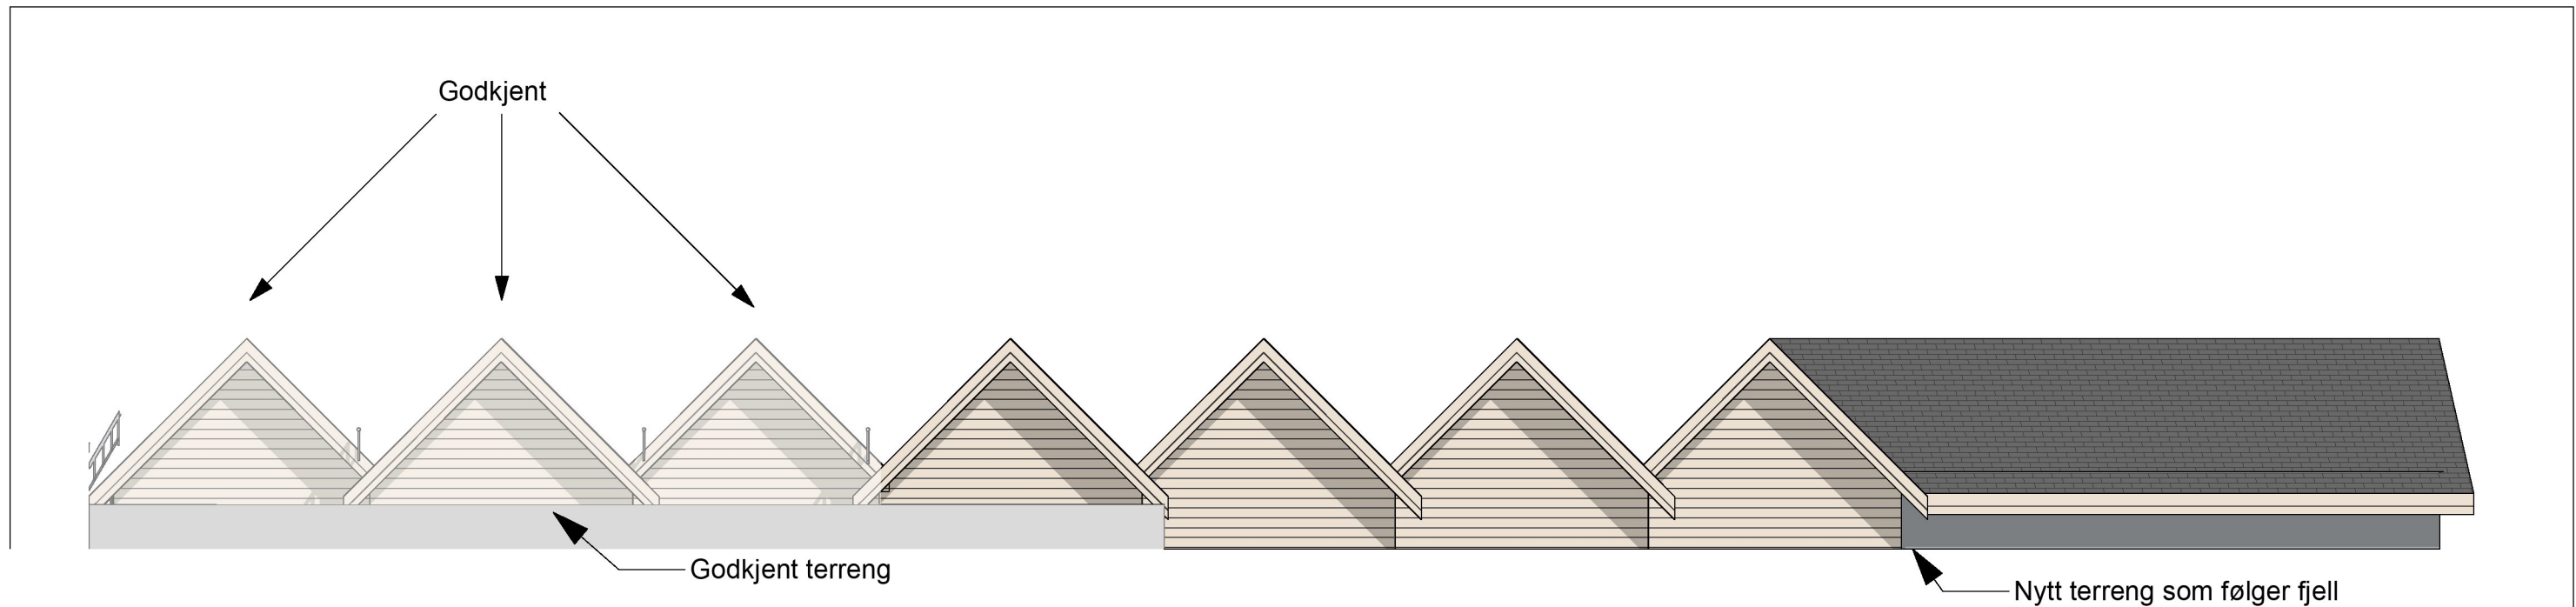

1:100 Fasade Øst

Prosjekt: Naust Osnes - Utvidelse nord		Sign.: MØ	
Tiltakshaver: Sørvik Prosjekt AS Kvalavågvegen 549 4264 Kvalavåg		Gnr./Bnr./Festnr.: 140/303	
Ansvarlig søker: Hus28 AS Longhammarvegen 15 5536 Haugesund		Hus28 Leverandør av: SYSTEMHUS	
© Alle rettigheter tilhører utførende for prosjektering, kopiering eller bruk av disse tegningene er forbudt uten skriftlig samtykke		Dato: 21.04.2023	
Tegning: Fasade Øst		Målestokk: 1:100	
Tegningsnr.: A40-02		Rev.:	.