



Vi har fjernet en pergola fra tegningene da dette ikke blir bygget.

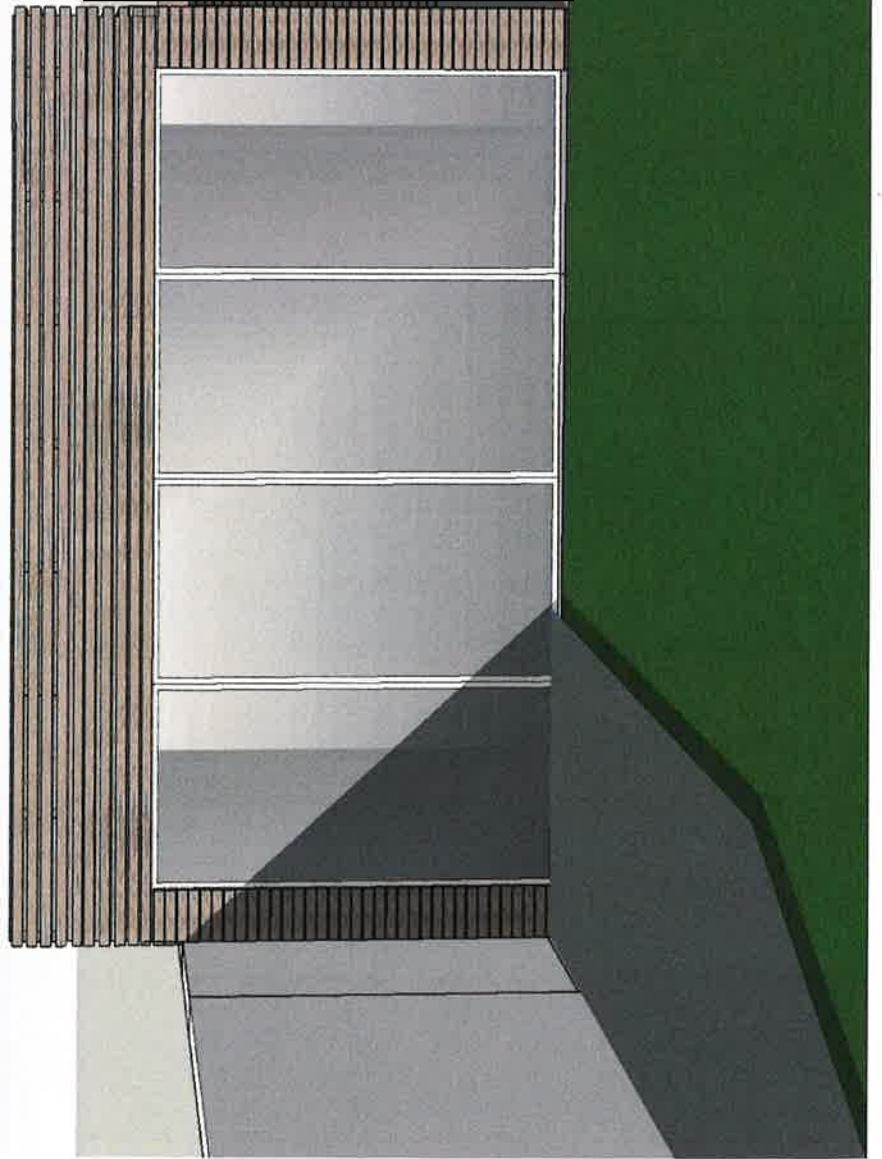

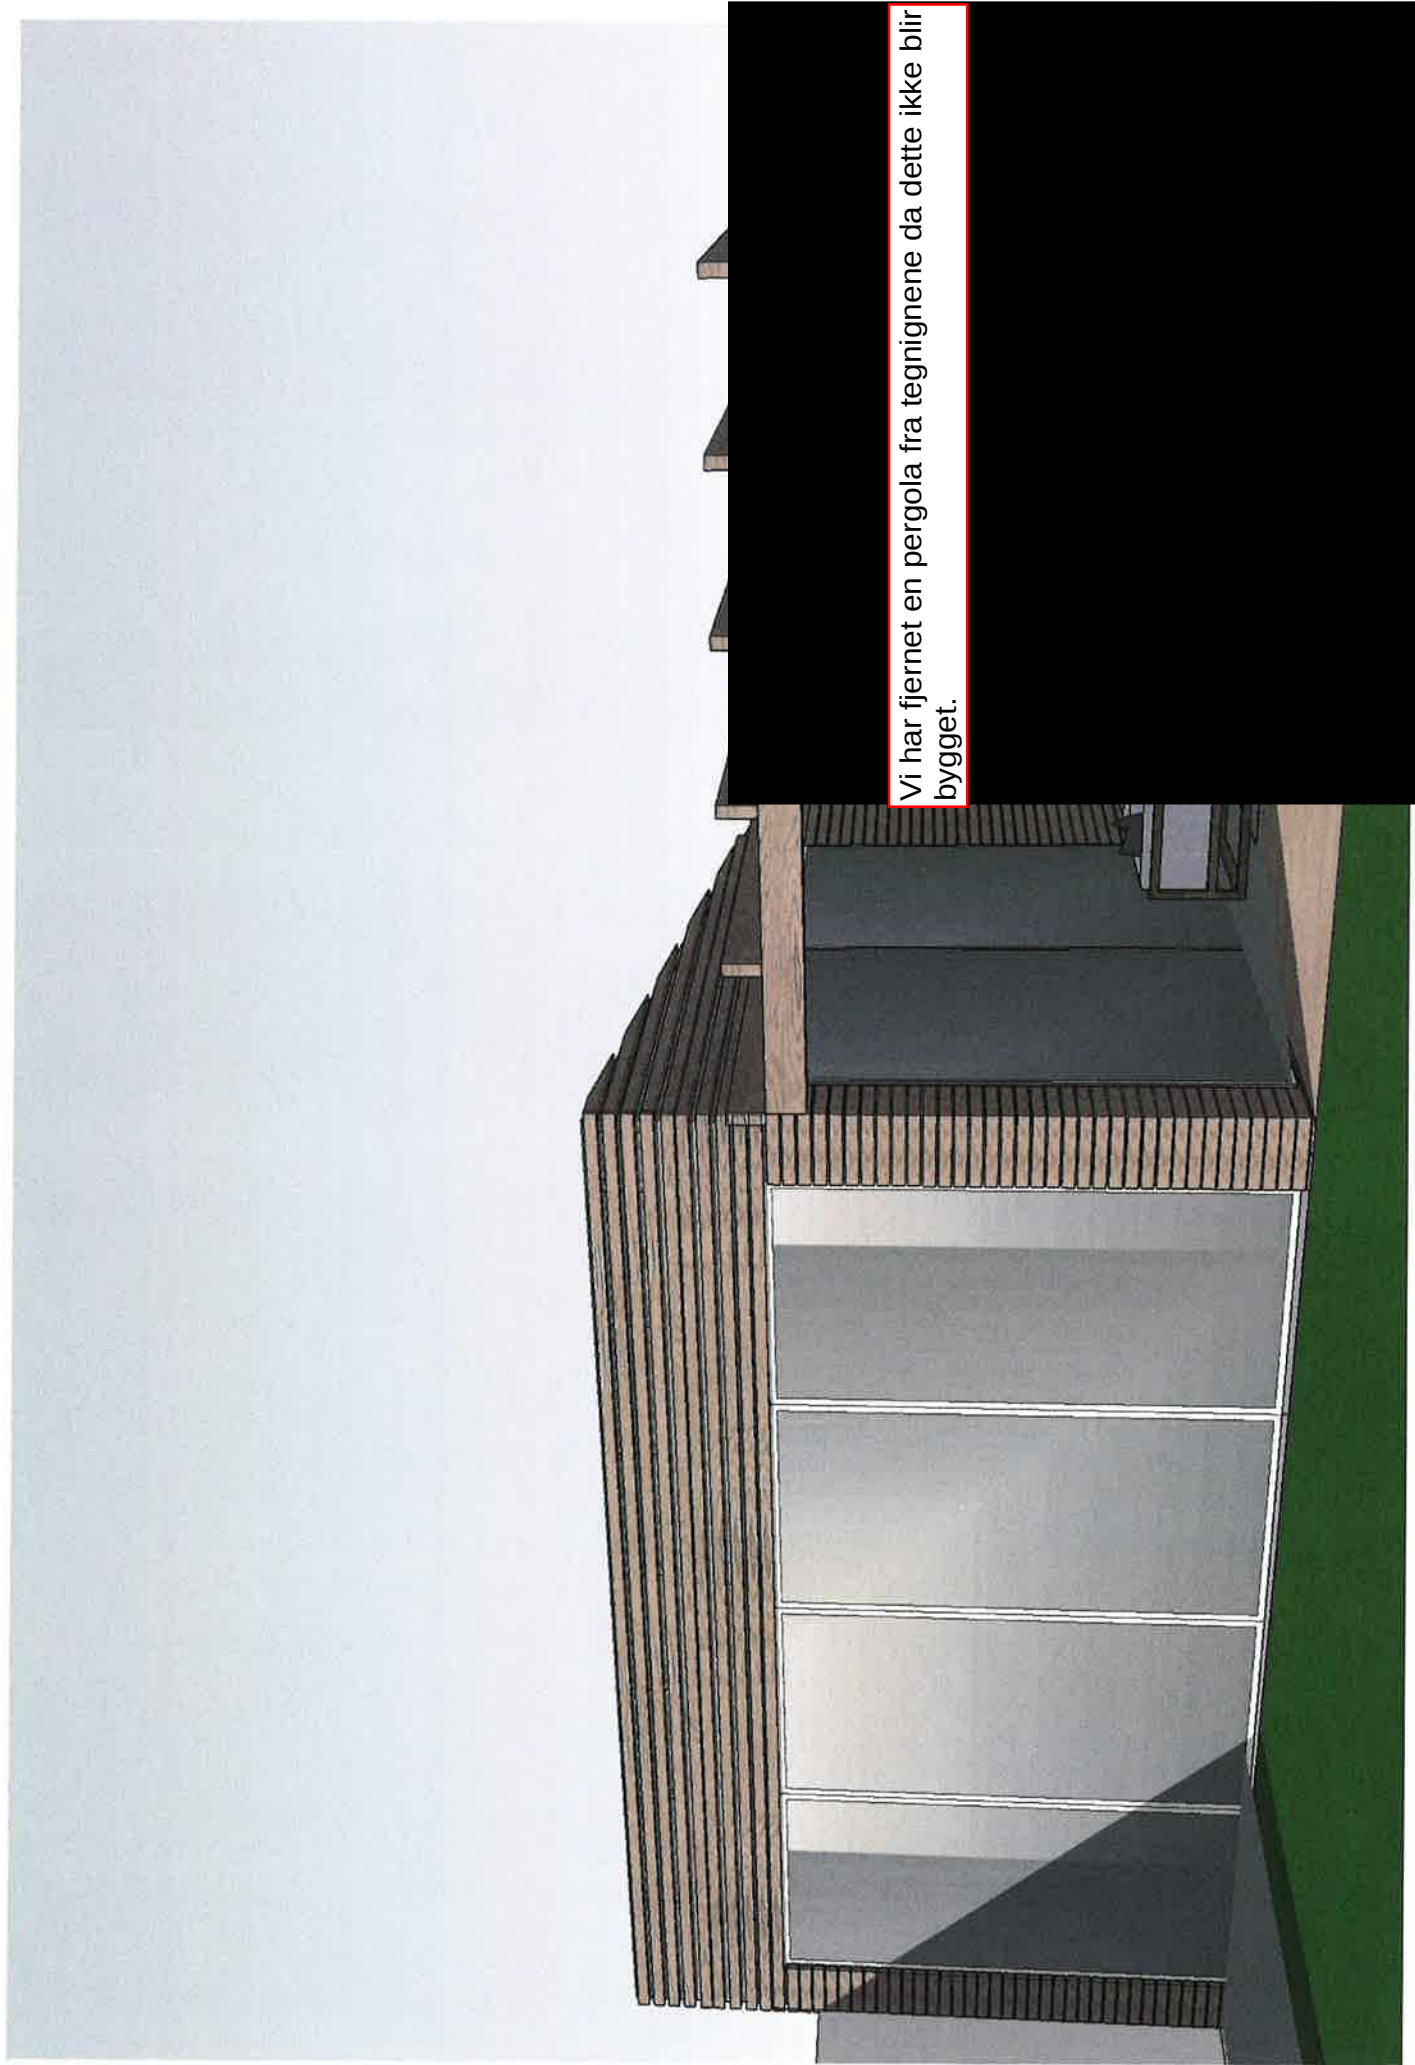


Vi har fjernet en pergola fra tegningene da dette ikke blir bygget.


3,8m

4,50 m

3,0 m

Vi har fjernet en pergola fra tegningene da dette ikke blir bygget.

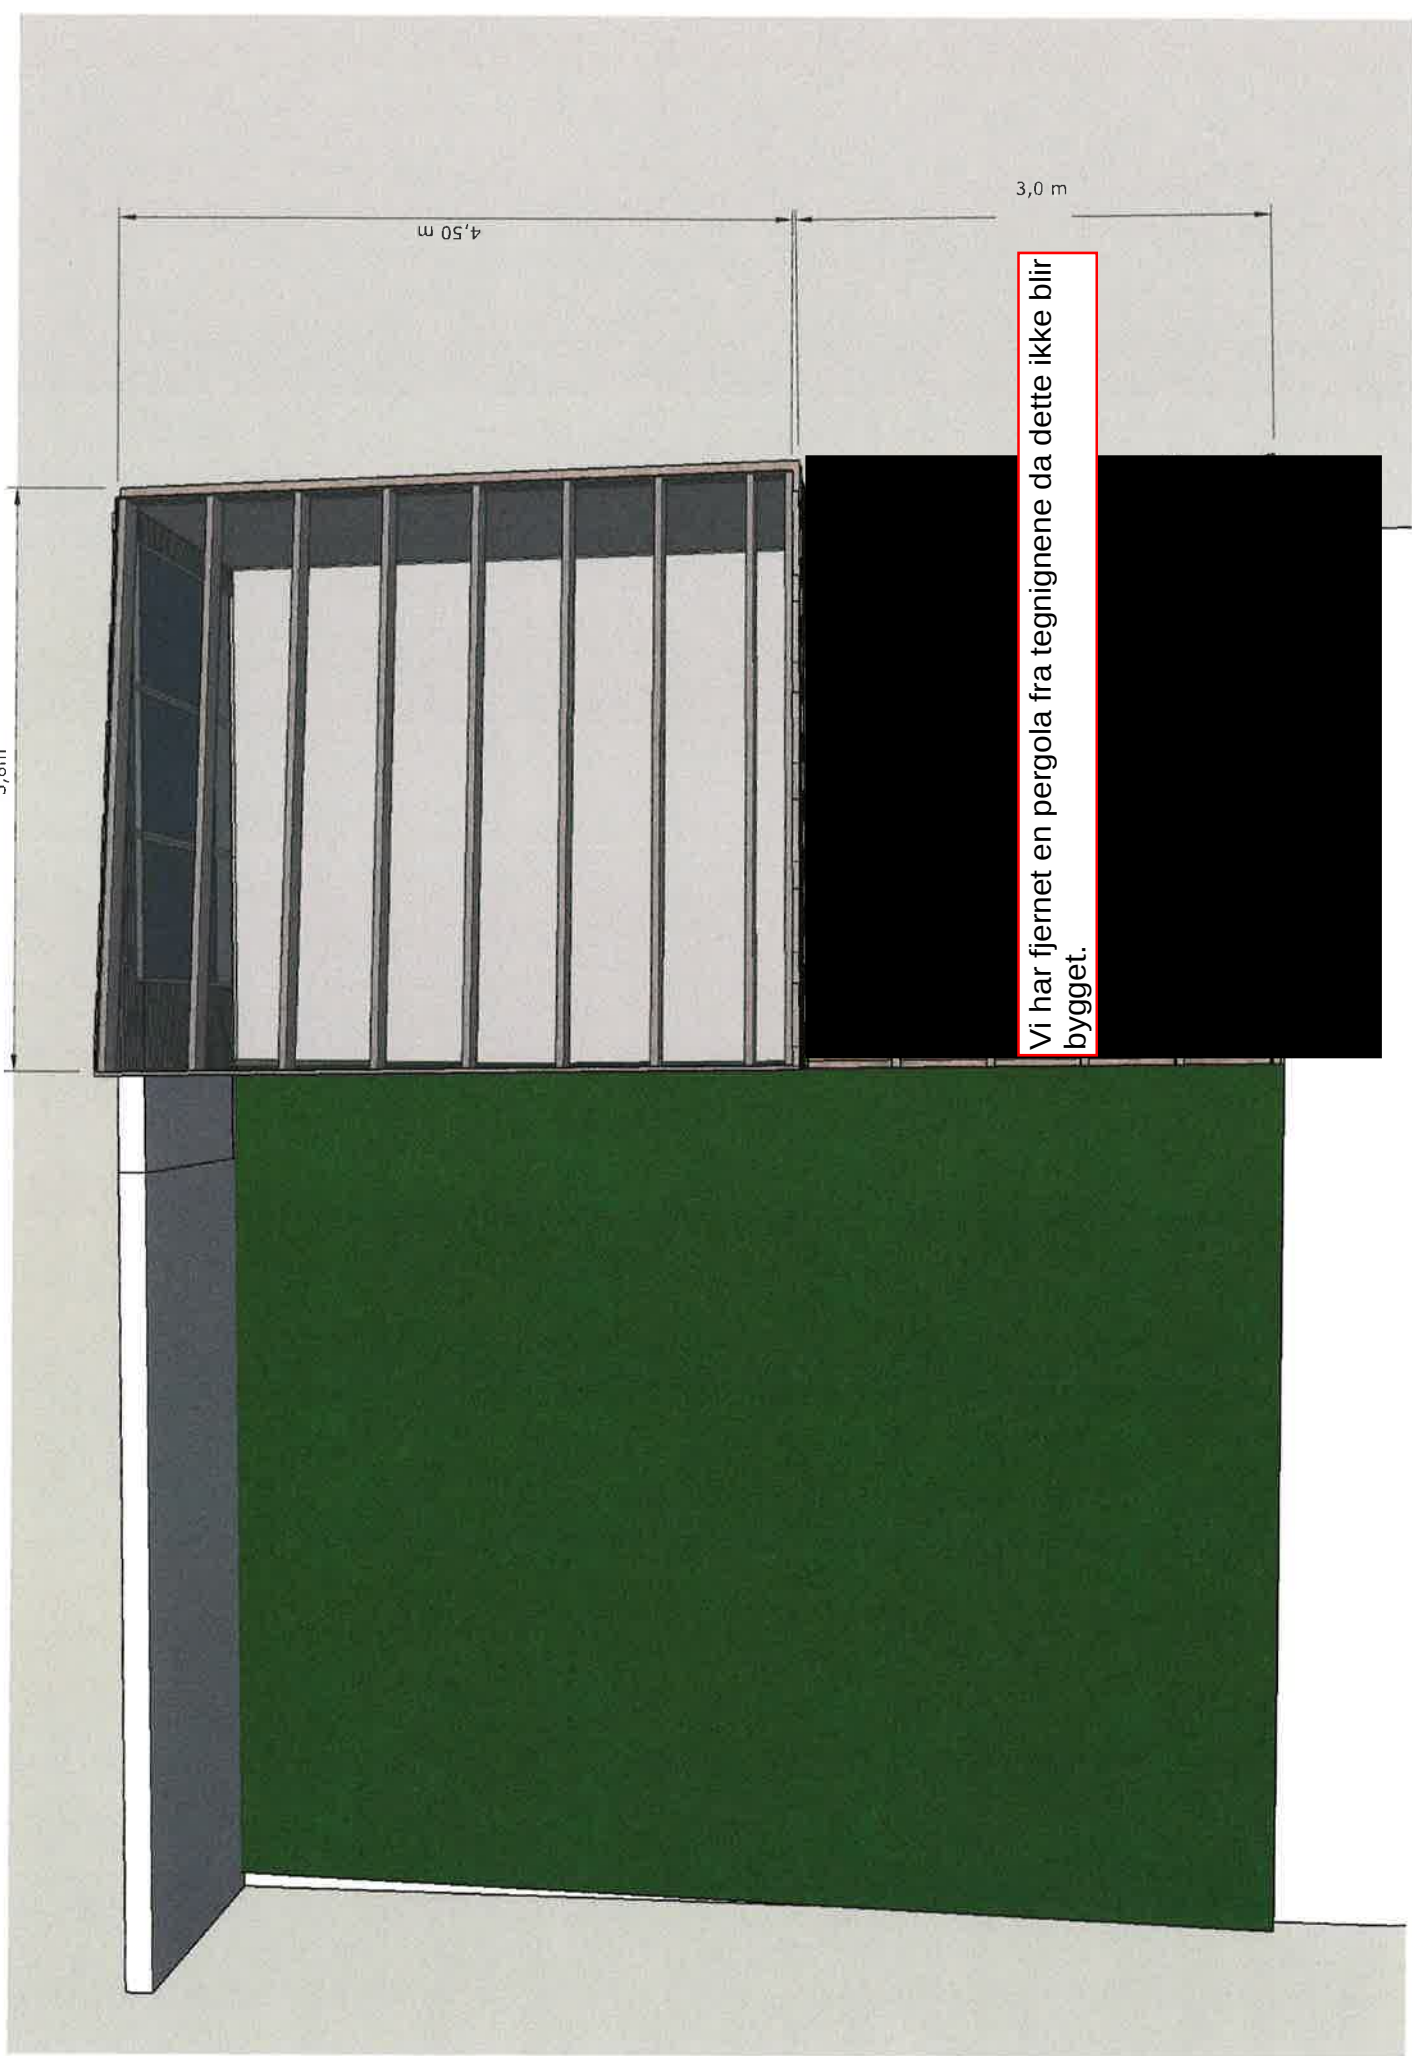

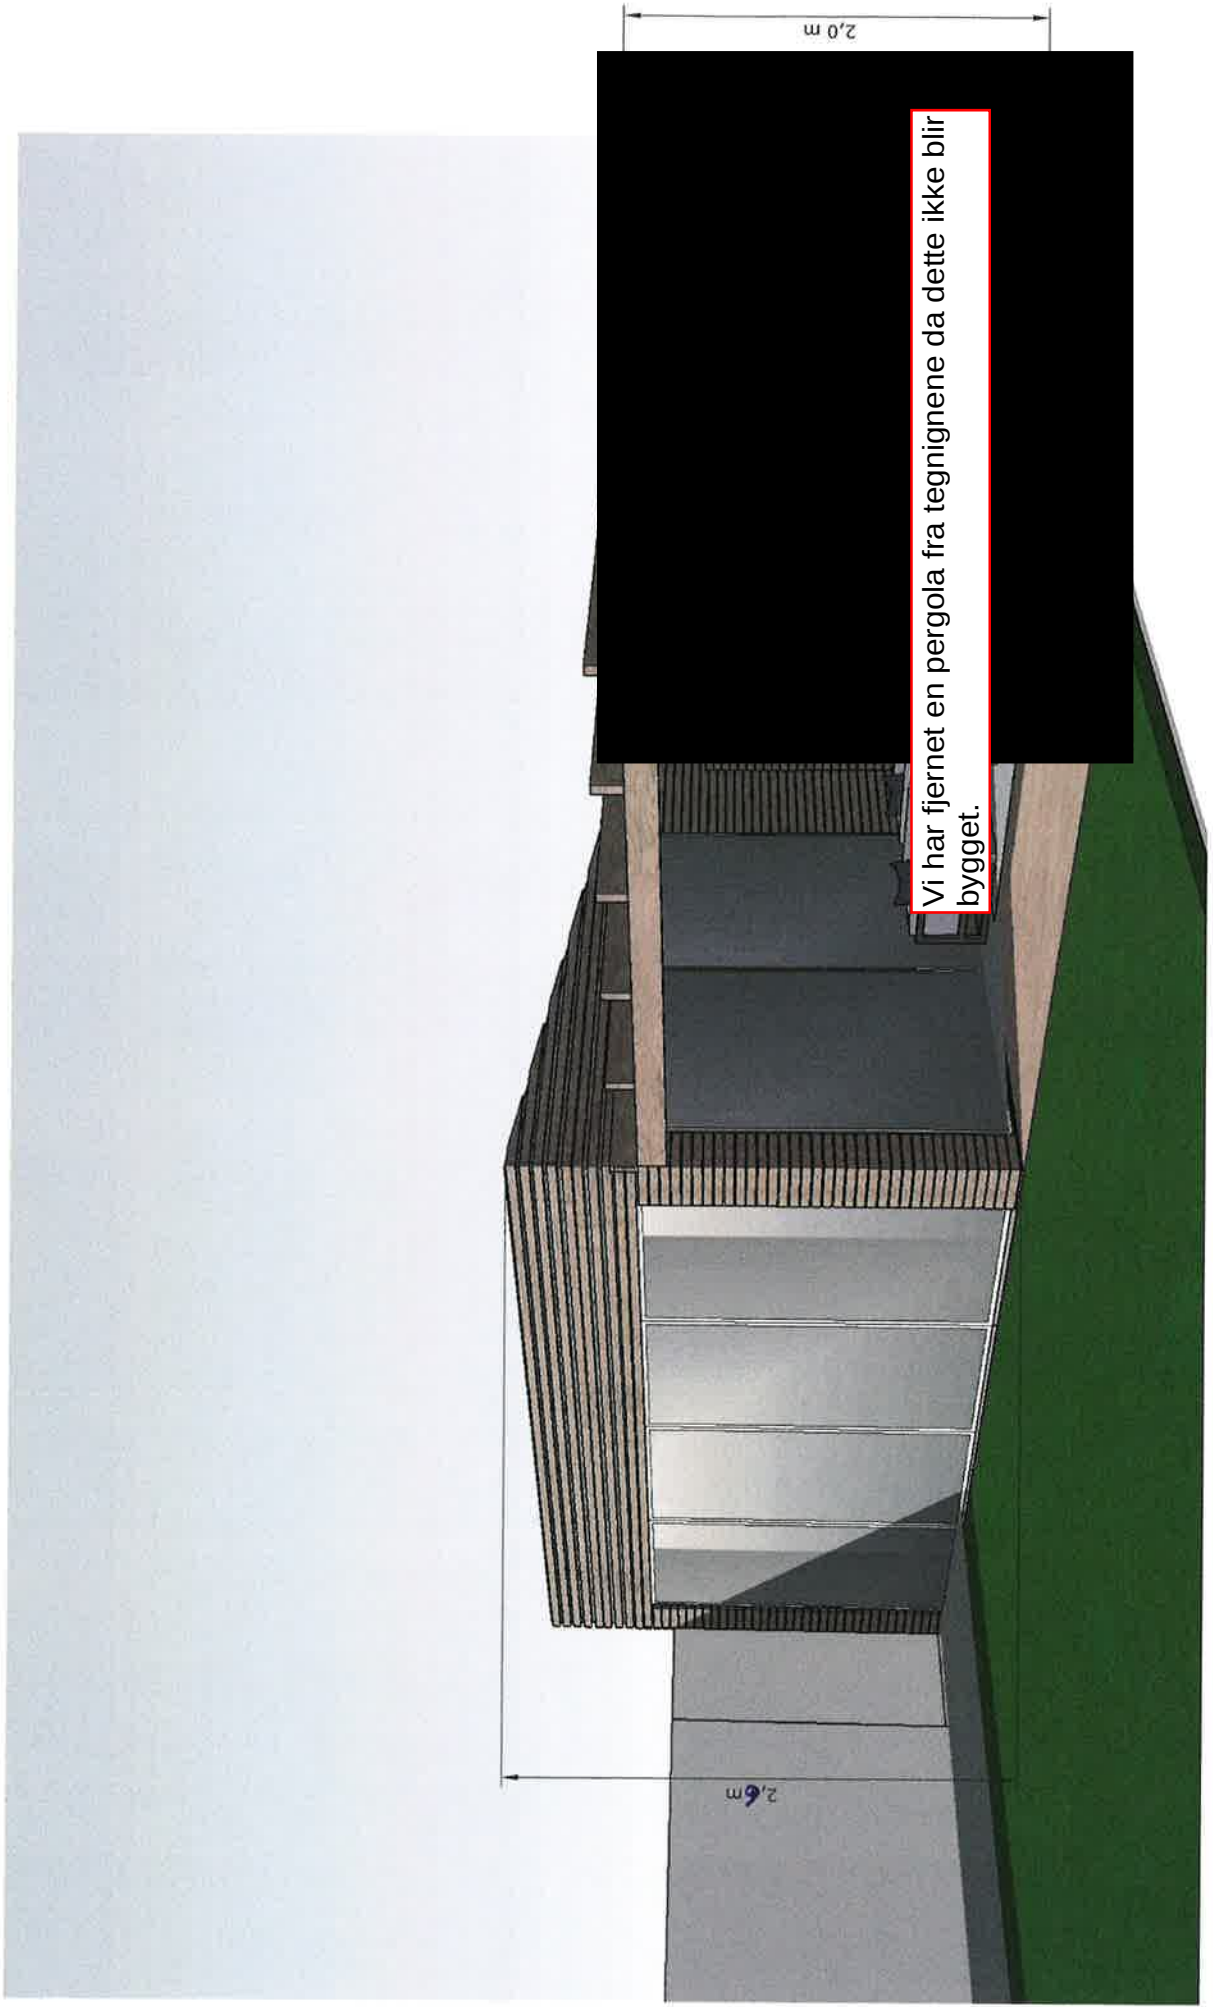

Vi har fjernet en pergola fra tegningene da dette ikke blir bygget.