

Tegnforklaring


- Masse uttak sone A
- Masse uttak sone B
- Fylling over vannspeil
- Fylling under vannspeil

Hensynssoner (PBL § 12-6)

- Høyspenningsanlegg (inkl. høyspentkabler)

Linjesymbol

- Fyllings fot i sjø
- Fyllings kant
- Formålsgrense
- Byggegrense
- Regulert senterlinje
- Måle og avstandslinje
- Faregrense

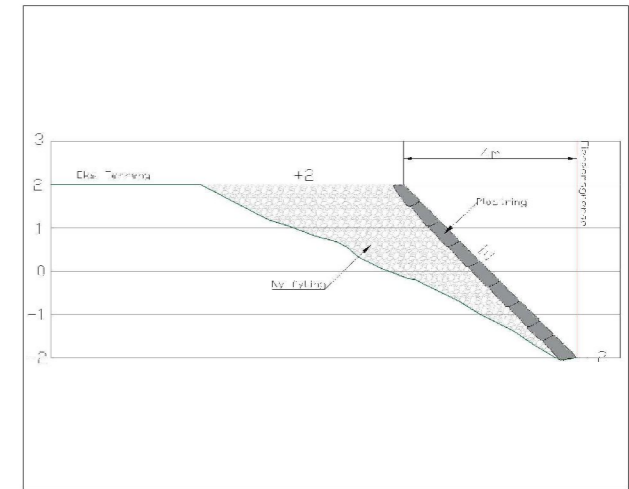

Teknisk prinsipp snitt - målestokk 1:10

RH Oppmåling <small>Vår kompetanse - din sikkerhet</small>		Email: rune@rh-oppmaling.no , Mob; 417 62 790			
		Dato	Konstr./regnet	Godkjert	Målestokk
EUREF89 - SONE 32			NN 2000 høyder	1:1000	Arkformat; A3L
Fyllingsplan i sjø - Sundsvika Sundvegen 466B, Fylling i sjø, 73/115 Karmøy				Erstatning for:	Erstatet av:
				901	
Henvisning:		Beregning:			