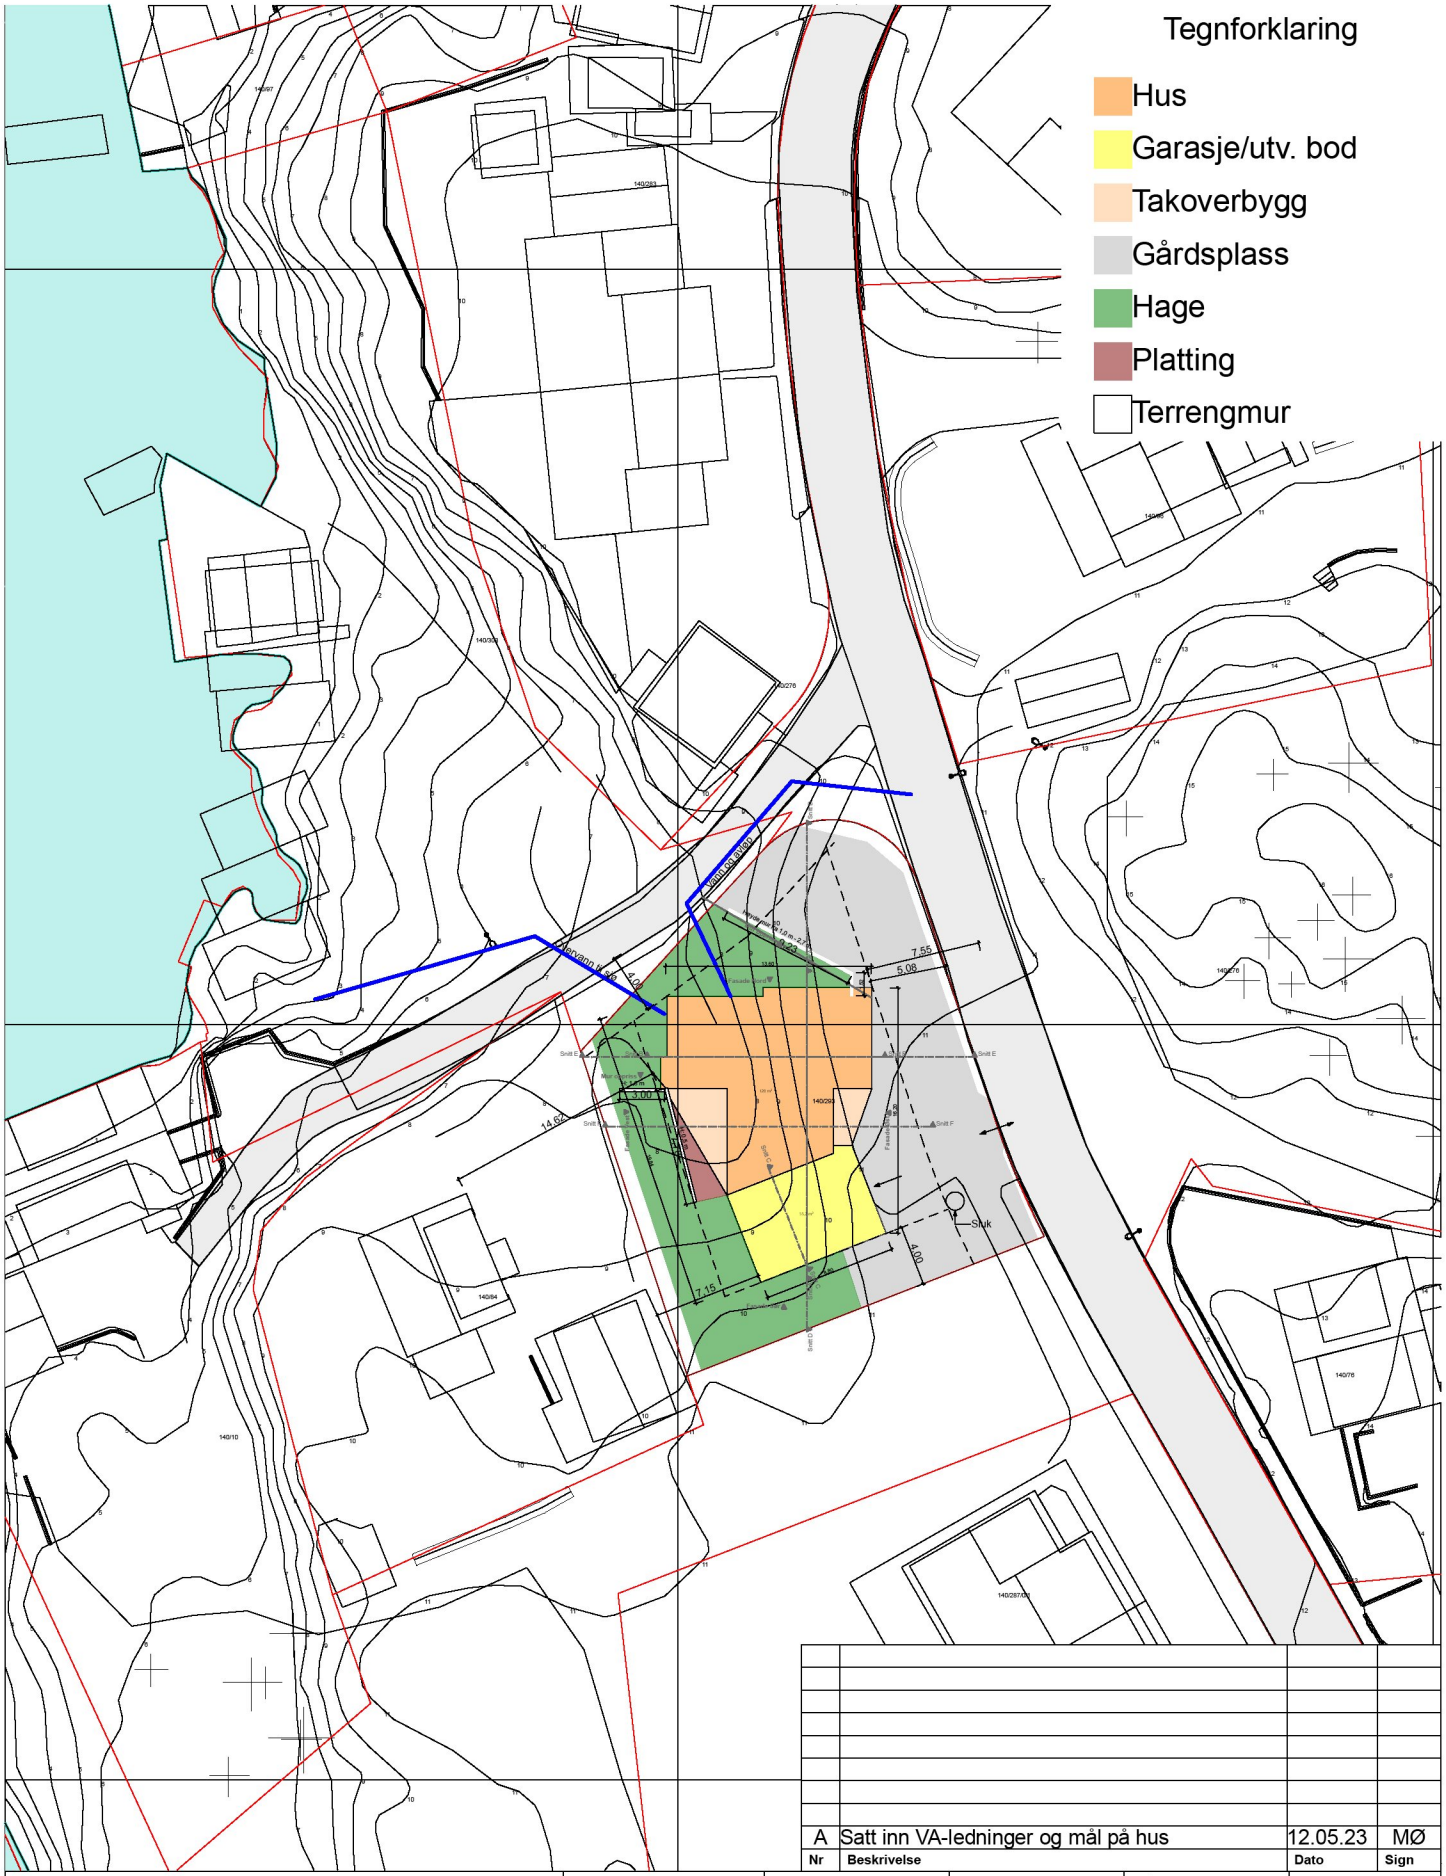

Nr	Beskrivelse	Dato	Sign
A	Satt inn VA-ledninger og mål på hus	12.05.23	MØ

Tegning: **Situasjonskart Osnesbakken** **Osnesbakken 4260 Torvastad**	Prosjektnr.. **Prosjektnr.**	Dato opprettet **02.02.23**	Gnr./Bnr. **140/293**	Mål **1:500**	Tegningsnr.. **A10-2**
	Fase. **Fase**	Sign.. **MØ**			Rev. ID