


1:100 Fasade Øst

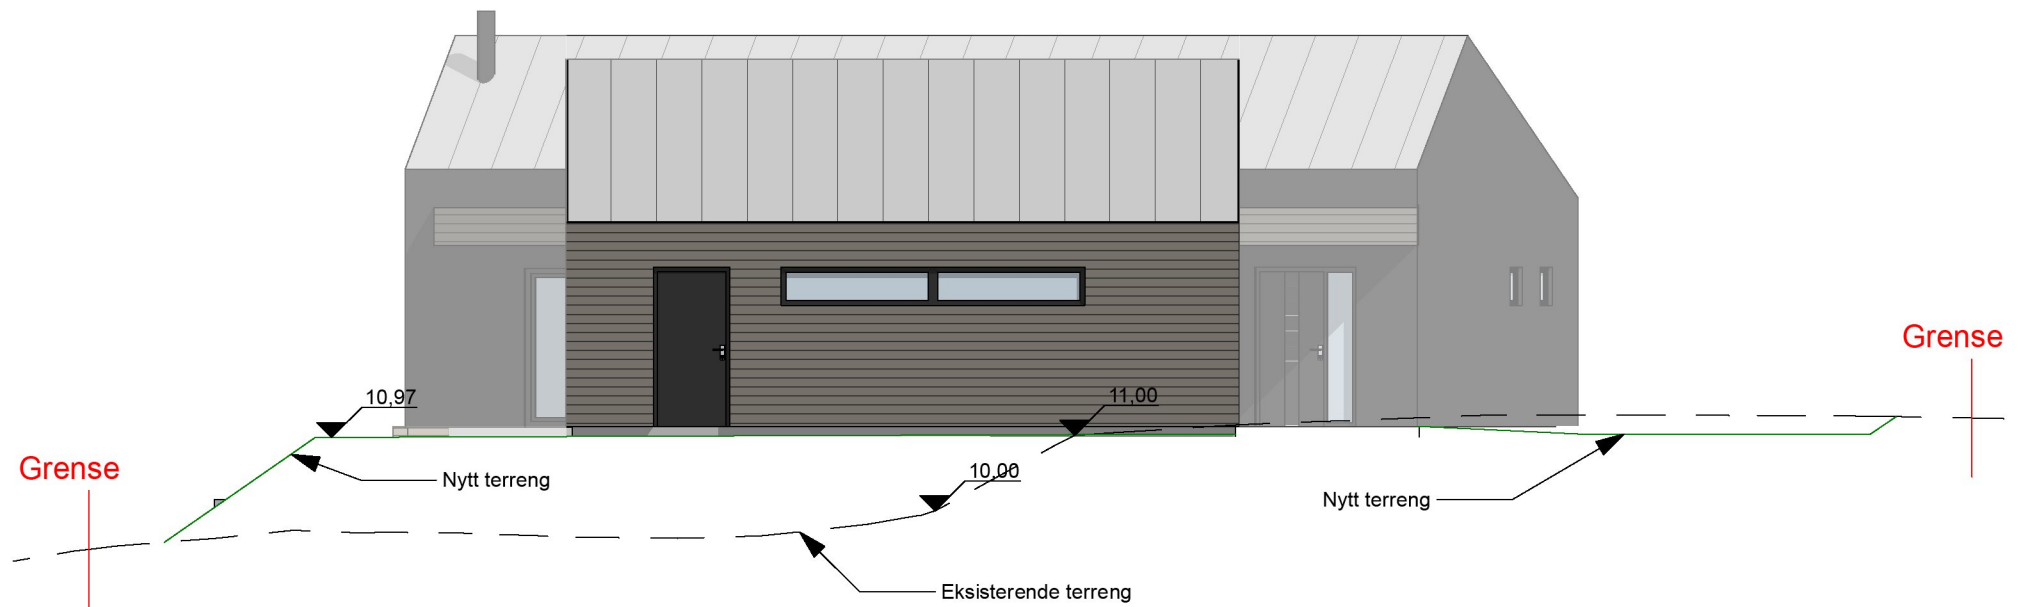

1:100 Fasade Sør

Prosjekt: Osnebakken	Kontroll prosjekt: Sign.: MØ
Tiltakshaver: Hus28 Prosjekt AS Longhammarvegen 15 5536 Haugesund	Gnr./Bnr./Festnr.: 140/293
Prosjekterende: Hus28 AS Longhammarvegen 15 5536 Haugesund	
© Alle rettigheter tilhører utførende for prosjektering, kopiering eller bruk av disse tegningene er forbudt uten skriftlig samtykke	Dato: 02.02.23
Tegning: Fasade Sør og Øst	Målestokk: 1:100
	Tegningsnr.: A40-12
	Rev.: