


1:100 2. etasje

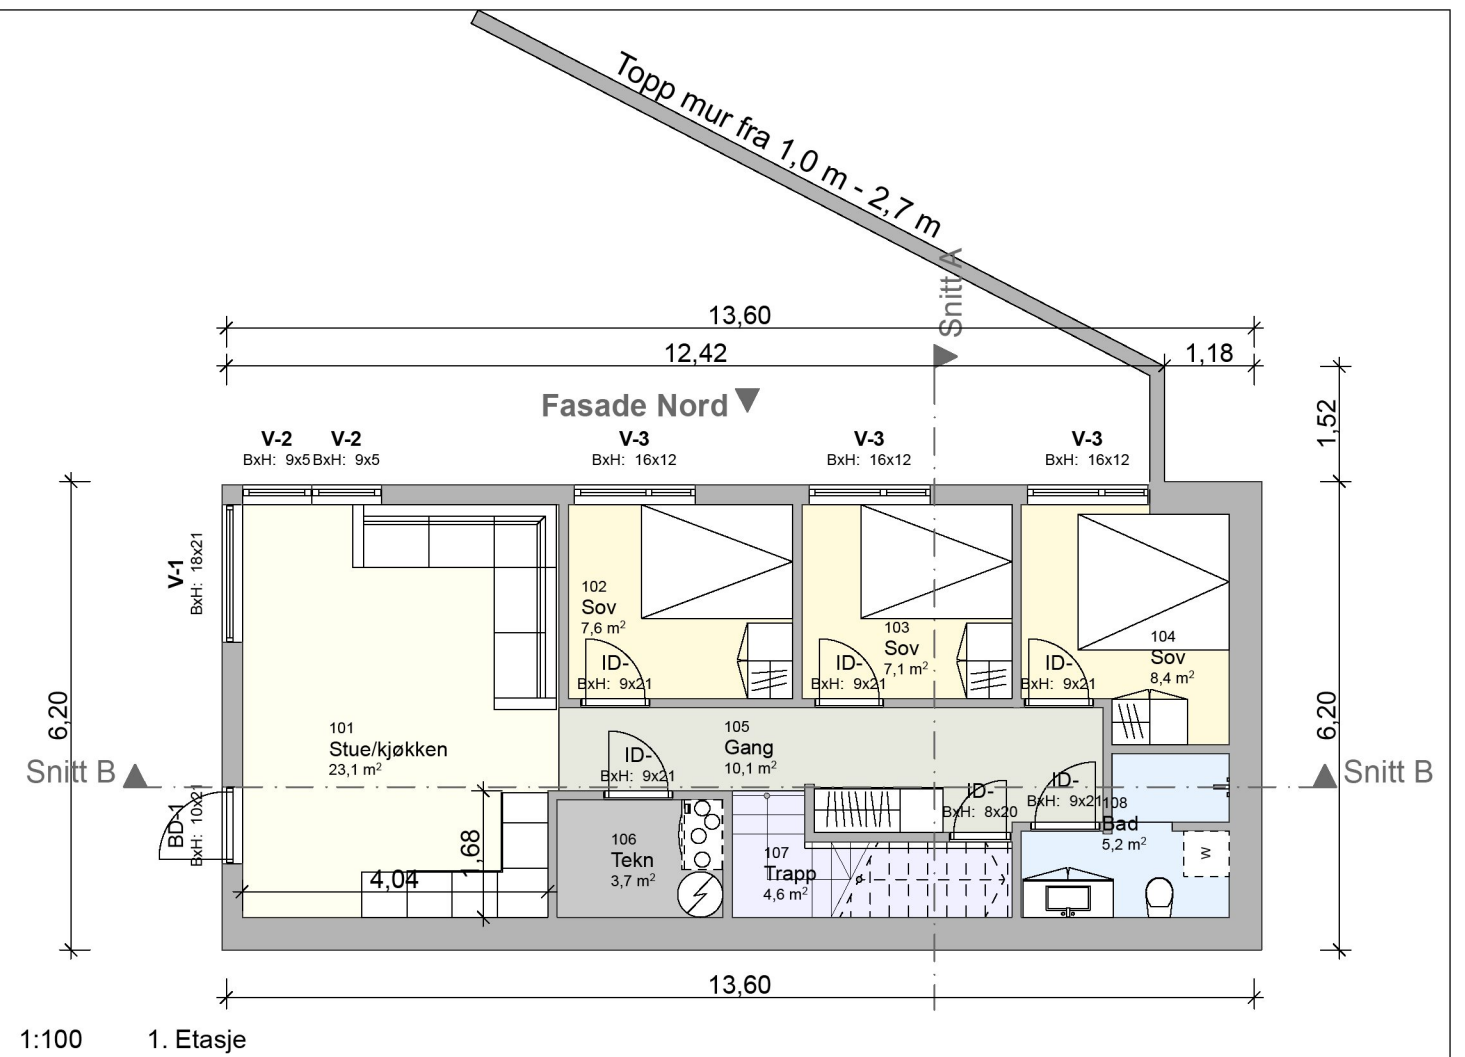

1:100 1. Etasje

	Bruksareal BRA i m2			
	Pr etasje	Utvendig bod/garasje	Annet	Sum BRA
1. etg. plan	71,1	-		71,1
2. etg. plan	115,3	50,8		166,1
SUM:	186,4	50,8		237,2
	Hus		Annet	Sum BYA
BYA:	180,3	-	20,3	200,6

Prosjekt: Osnebakken		Kontroll prosjekt: Sign.: MØ
Tiltakshaver: Hus28 Prosjekt AS Longhammarvegen 15 5536 Haugesund		Gnr./Bnr./Festnr.: 140/293
Prosjekterende: Hus28 AS Longhammarvegen 15 5536 Haugesund		Dato: 02.02.23
© Alle rettigheter tilhører utførende for prosjektering, kopiering eller bruk av disse tegningene er forbudt uten skriftlig samtykke		Målestokk: 1:100
Tegning: Planer		Tegningsnr.: A20-02
		Rev.: