



1:100 Snitt A

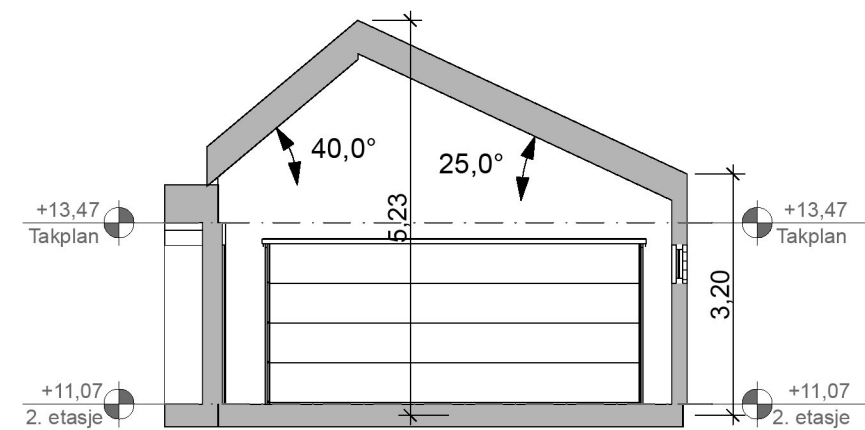

1:100 Snitt C

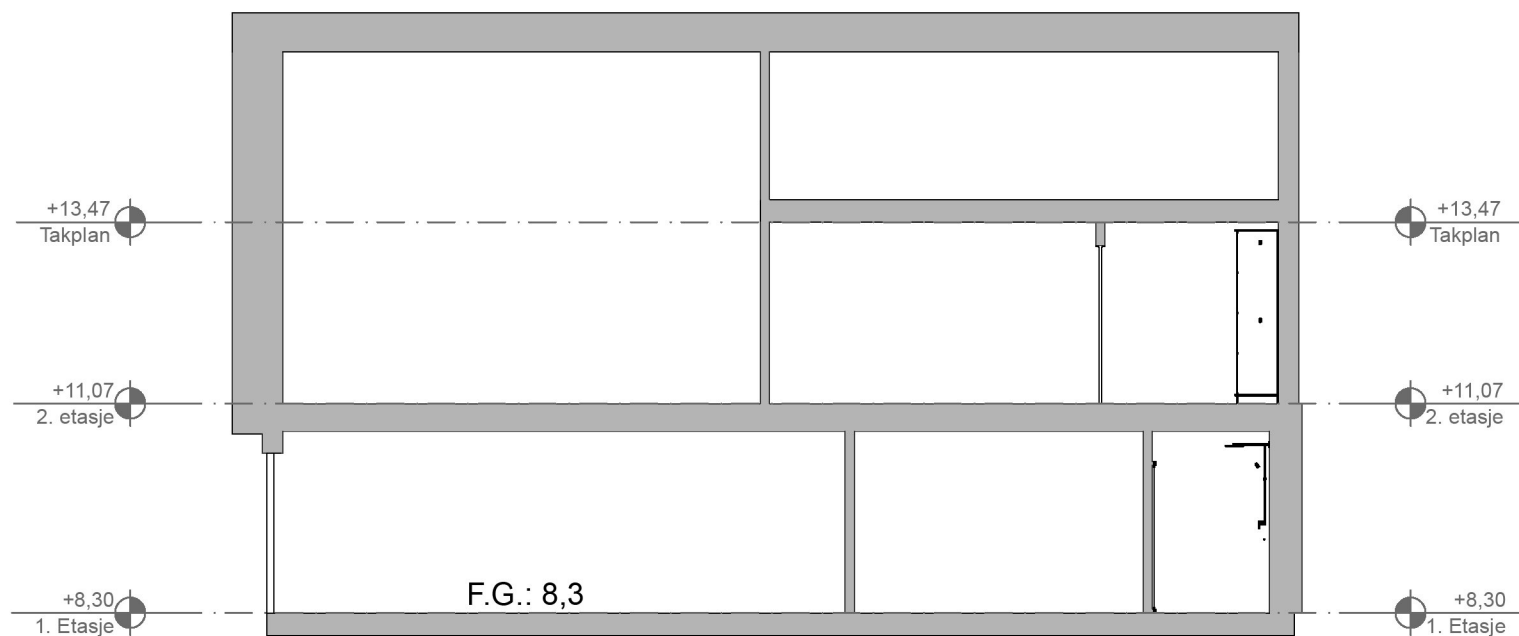

1:100 Snitt B

Prosjekt: <b>Osnebakken</b>		Kontroll prosjekt:	
Tiltakshaver: <b>Hus28 Prosjekt AS</b> Longhammarvegen 15 5536 Haugesund		Sign.:	<b>MØ</b>
Prosjekterende: <b>Hus28 AS</b> Longhammarvegen 15 5536 Haugesund		Gnr./Bnr./Festnr.: <b>140/293</b>	
© Alle rettigheter tilhører utførende for prosjektering, kopiering eller bruk av disse tegningene er forbudt uten skriftlig samtykke		Dato:	<b>02.02.23</b>
Tegning: <b>Snitt</b>		Målestokk:	<b>1:100</b>
		Tegningsnr.:	<b>A30-01</b>
		Rev.:	