


Fasade Nord

1:100




Fasade Vest

1:100

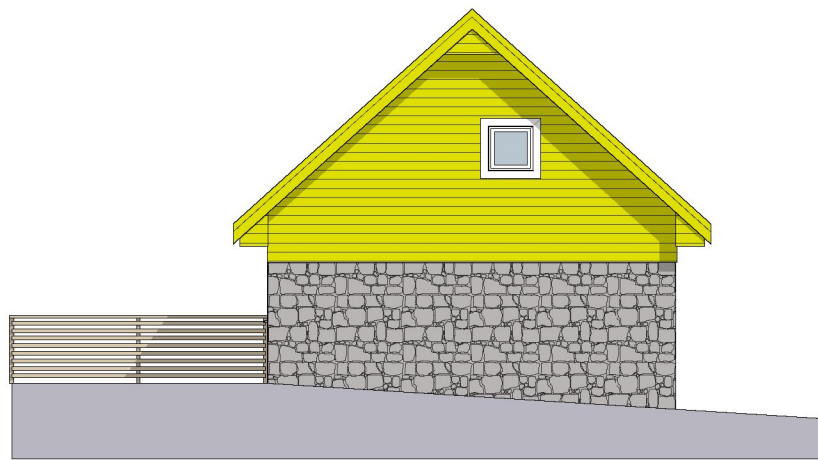

Fasade Sør

1:100

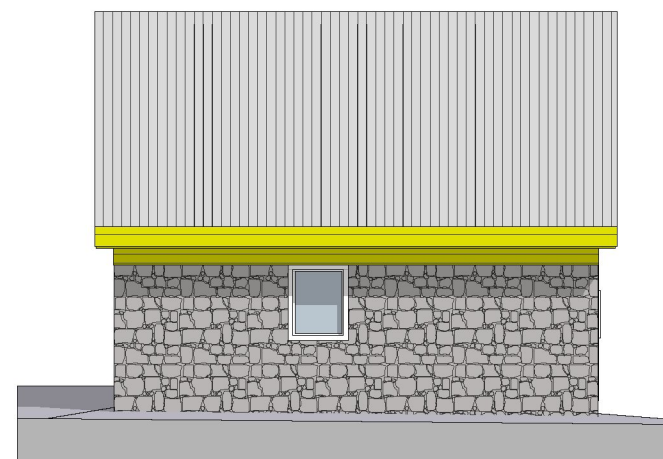

Fasade Øst

1:100



TEGNING MED FORBEHOLD, HAR AVVIK OG MÅ KONTROLLERES

Prosjekt: Bruksendring eldhus		Kontroll prosjekt: Sign.: Kontroll:	
Tiltakshaver: Villa Ville As Burmavegen 12 4274 Stol		Gnr./Bnr./Festenr.: 22/26	
Prosjekterende: North Ark As Fleslandvegen 59 A 4291 Kopervik			
<small>© Alle rettigheter tilhører utførende for prosjektering, kopiering eller bruk av disse tegningene er forbudt uten skriftlig samtykke</small>		Dato: April 2023	
Tegning: Alle fasader		Målestokk: 1:100, 1:200	
Tegningsnr.: A40-03		Rev.: .	