

Tegningsformat: A3







V1 tverrprofiler
 Teknisk plan for 543 Vestre Mykje
 Snikvegen, Karmøy kommune

DATO: 29/09/2022
 TEGNET:
 MÅLESTOKK: 1:100

TEGN.NR.: 301

VEG: V1

SIDE: 1

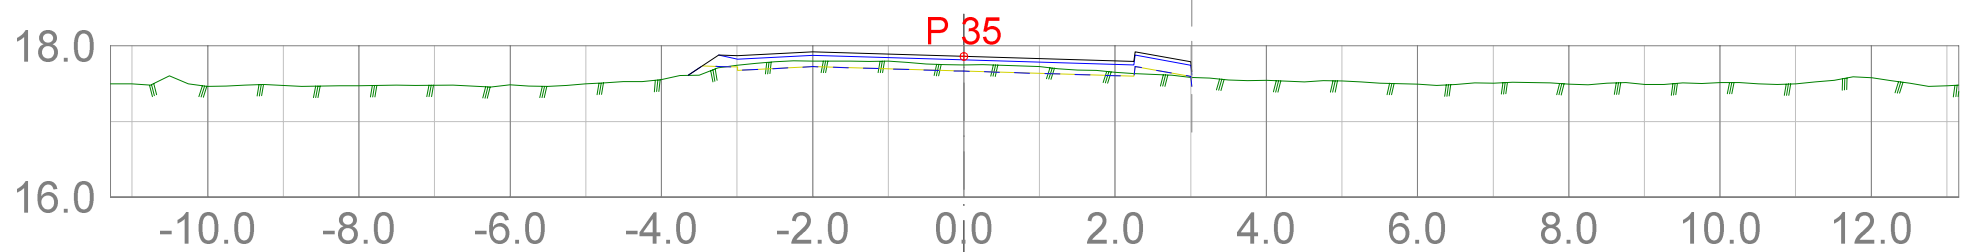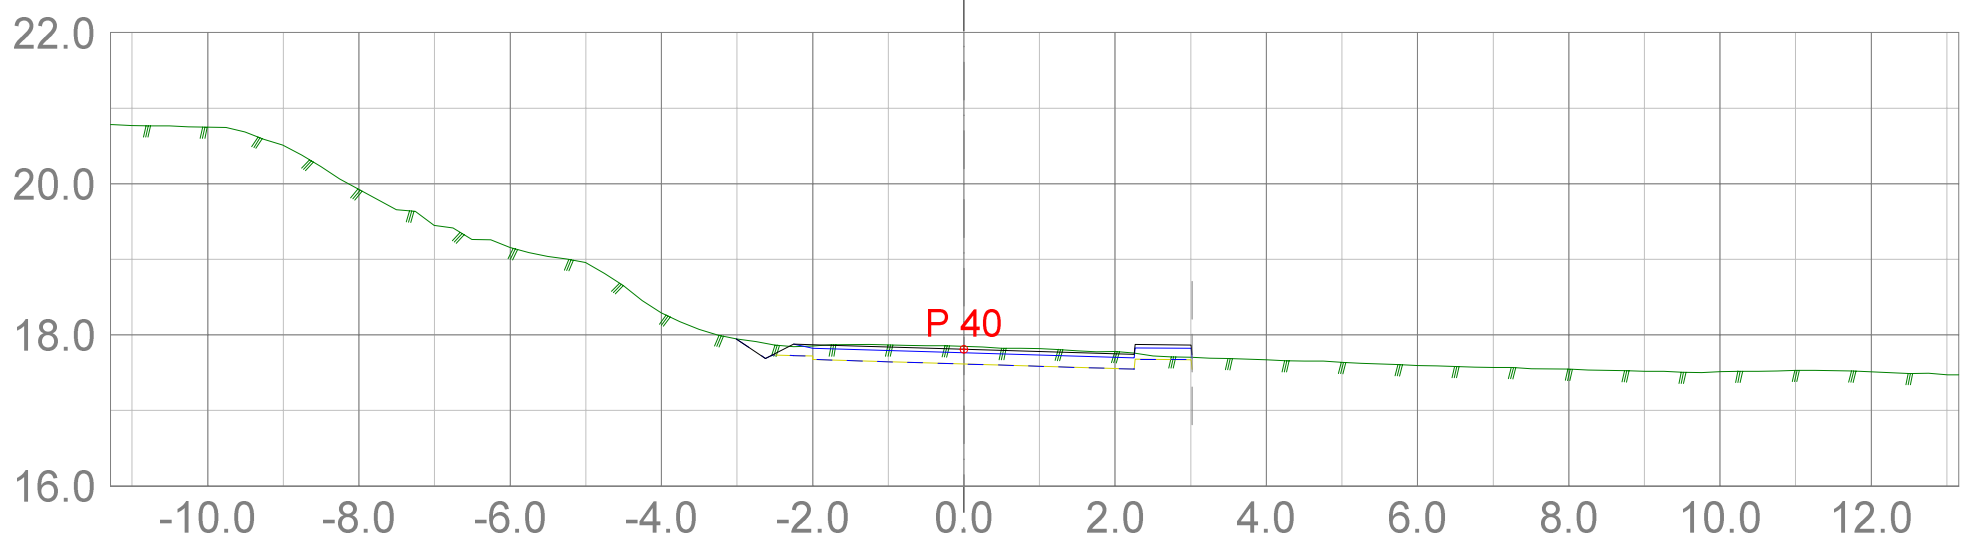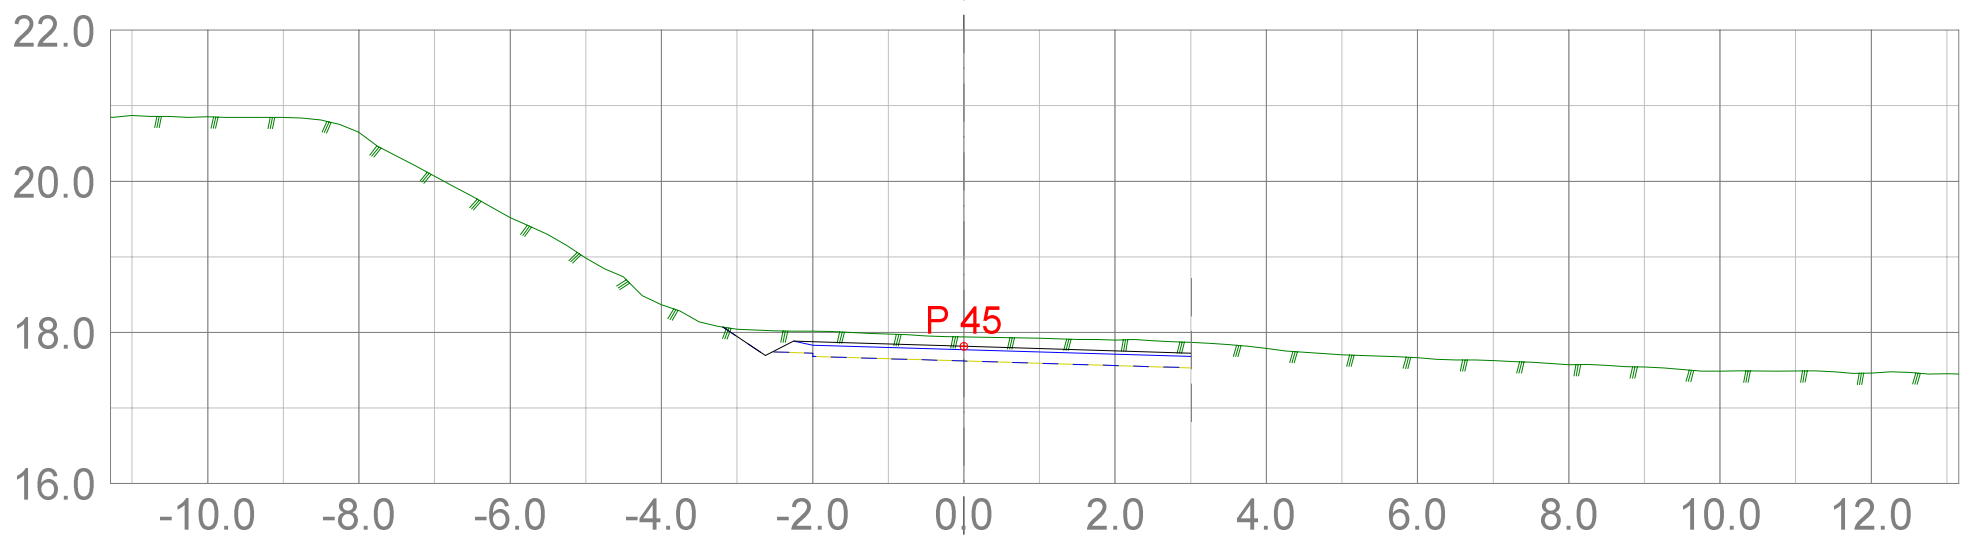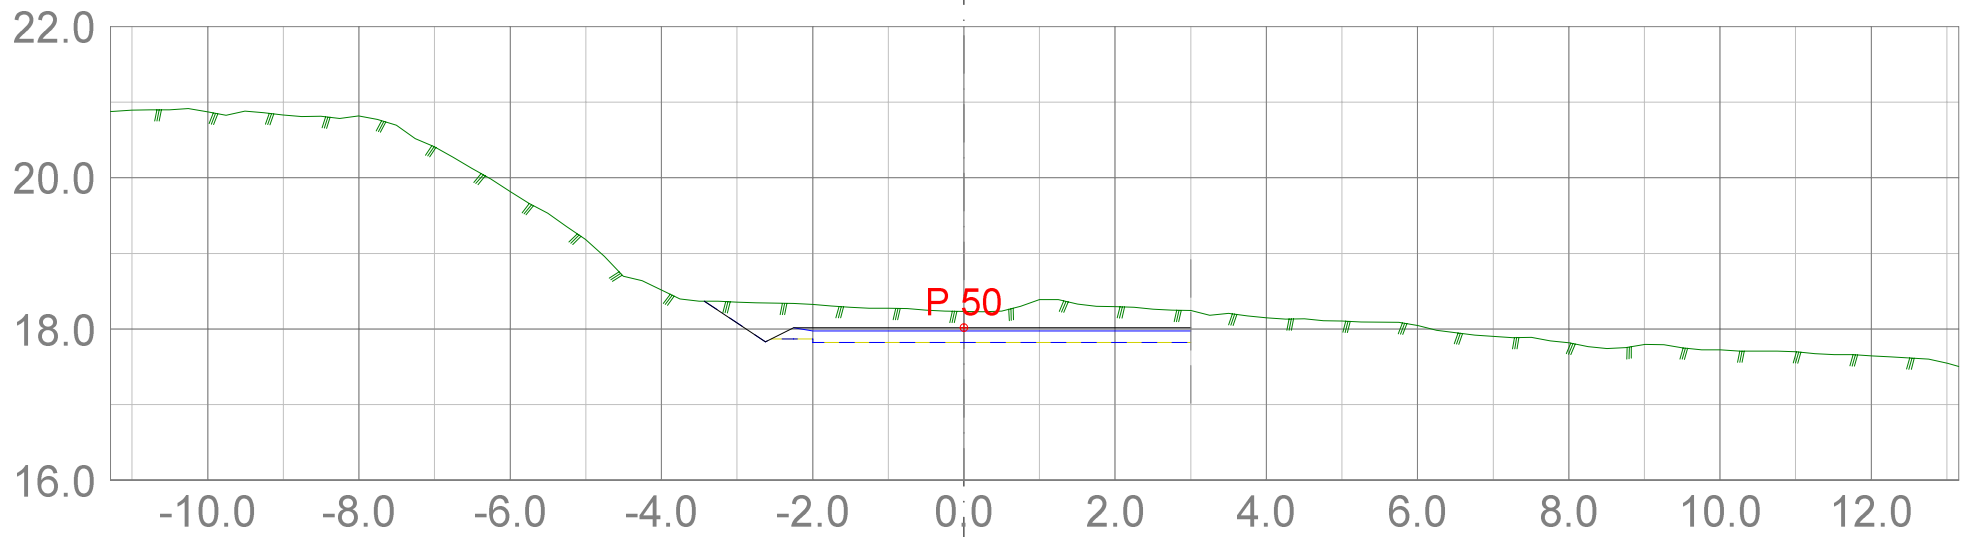

Tegningsformat: A3



RH Oppmåling
Vår kompetanse – din sikkerhet





V1 tverrprofiler
Teknisk plan for 543 Vestre Mykje
Snikvegen, Karmøy kommune

DATO: 29/09/2022
TEGNET:
MÅLESTOKK: 1:100

TEGN.NR.:
301

VEG: V1

SIDE: 2

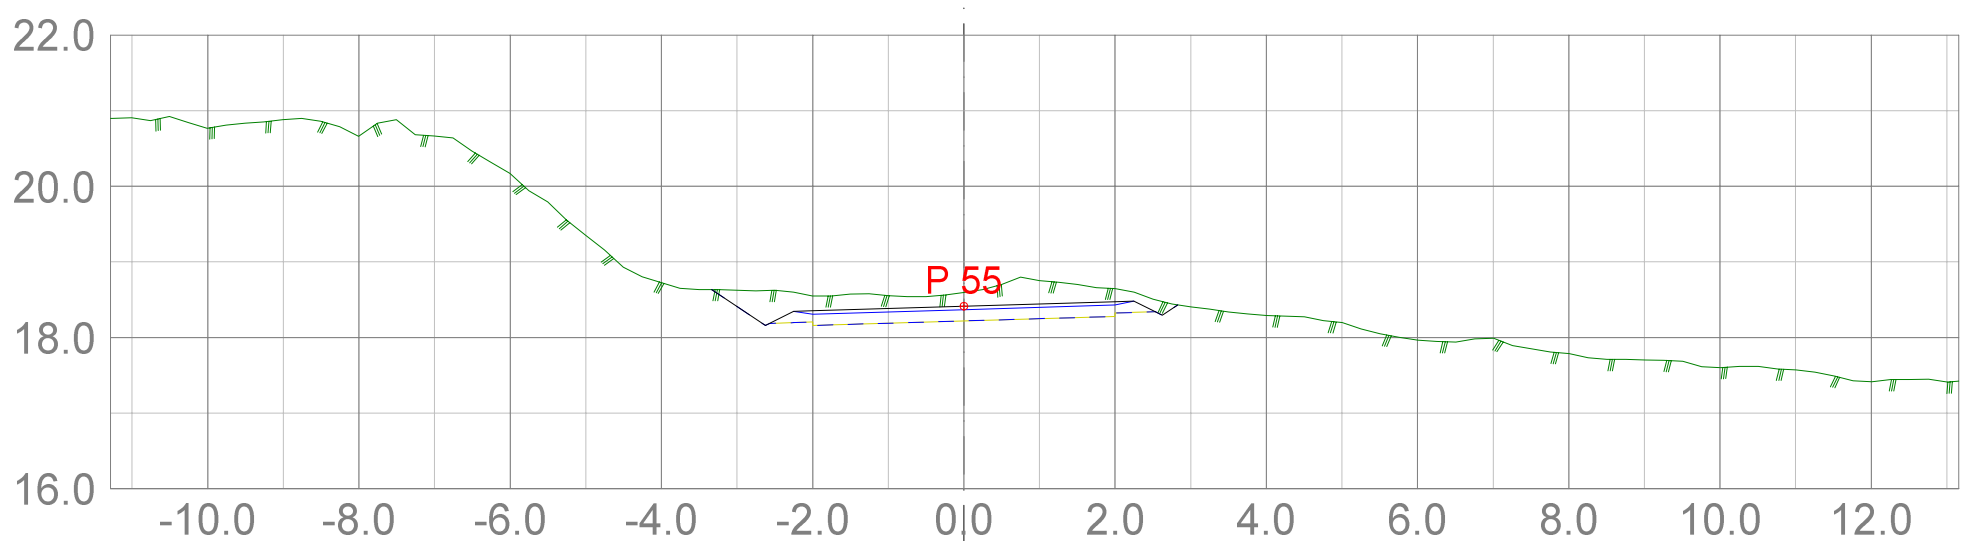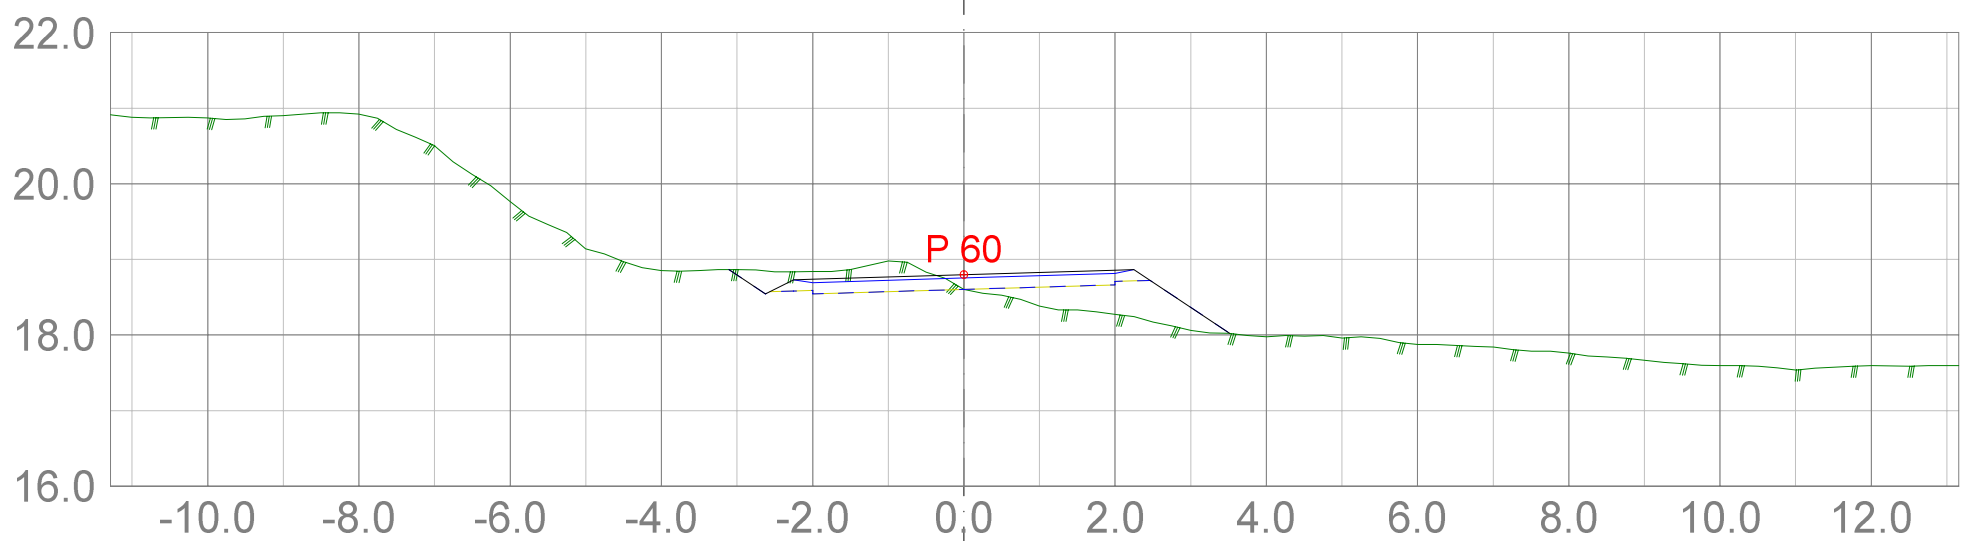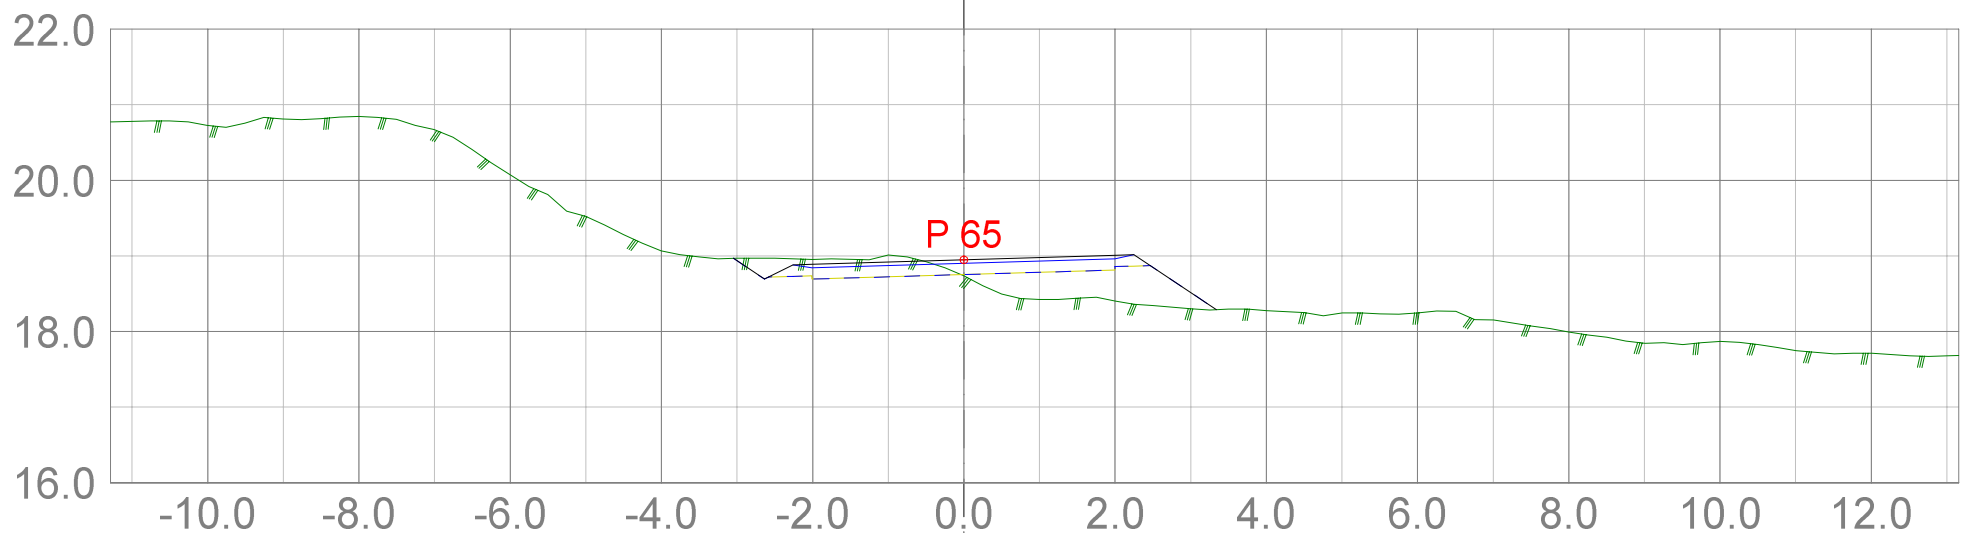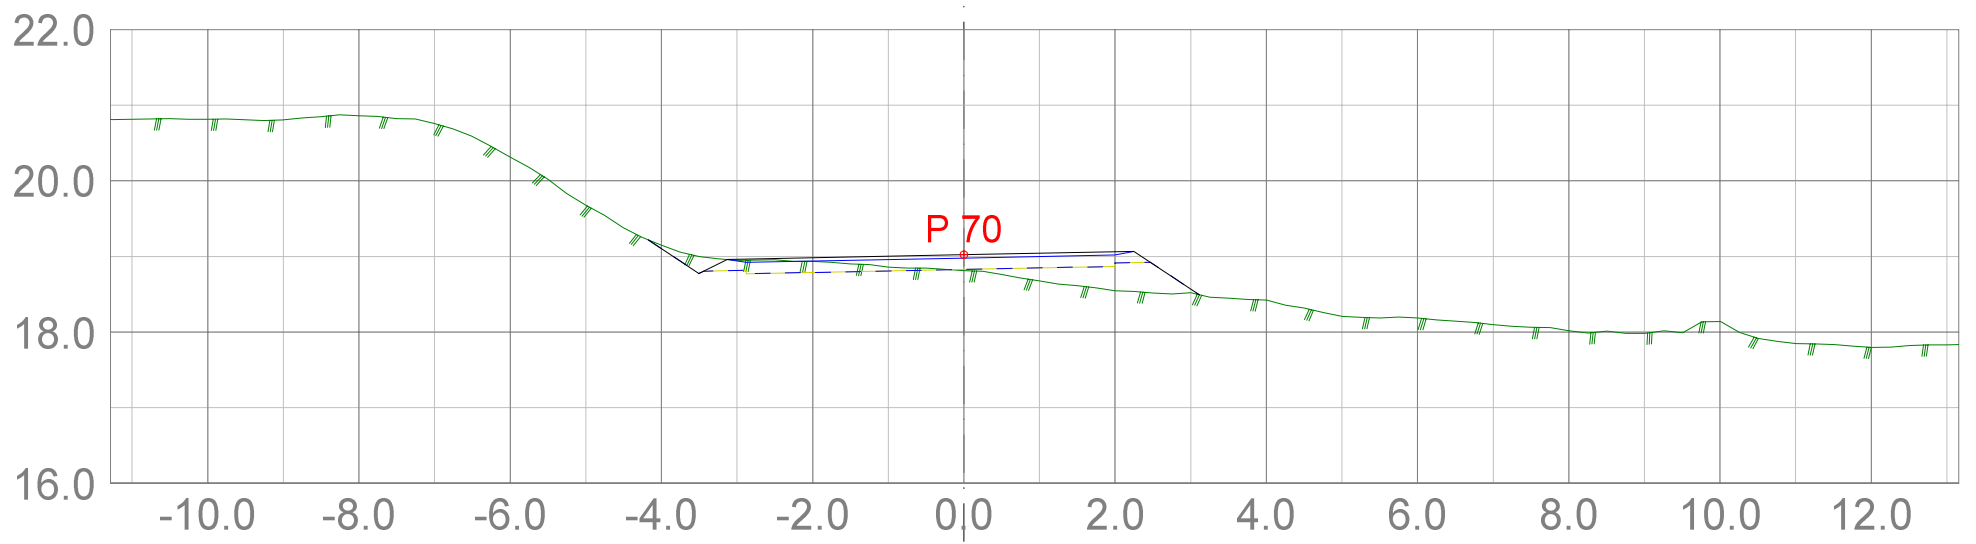

Tegningsformat: A3








V1 tverrprofiler
 Teknisk plan for 543 Vestre Mykje
 Snikvegen, Karmøy kommune

DATO: 29/09/2022
 TEGNET:
 MÅLESTOKK: 1:100

TEGN.NR.:
 301

VEG: V1

SIDE: 3

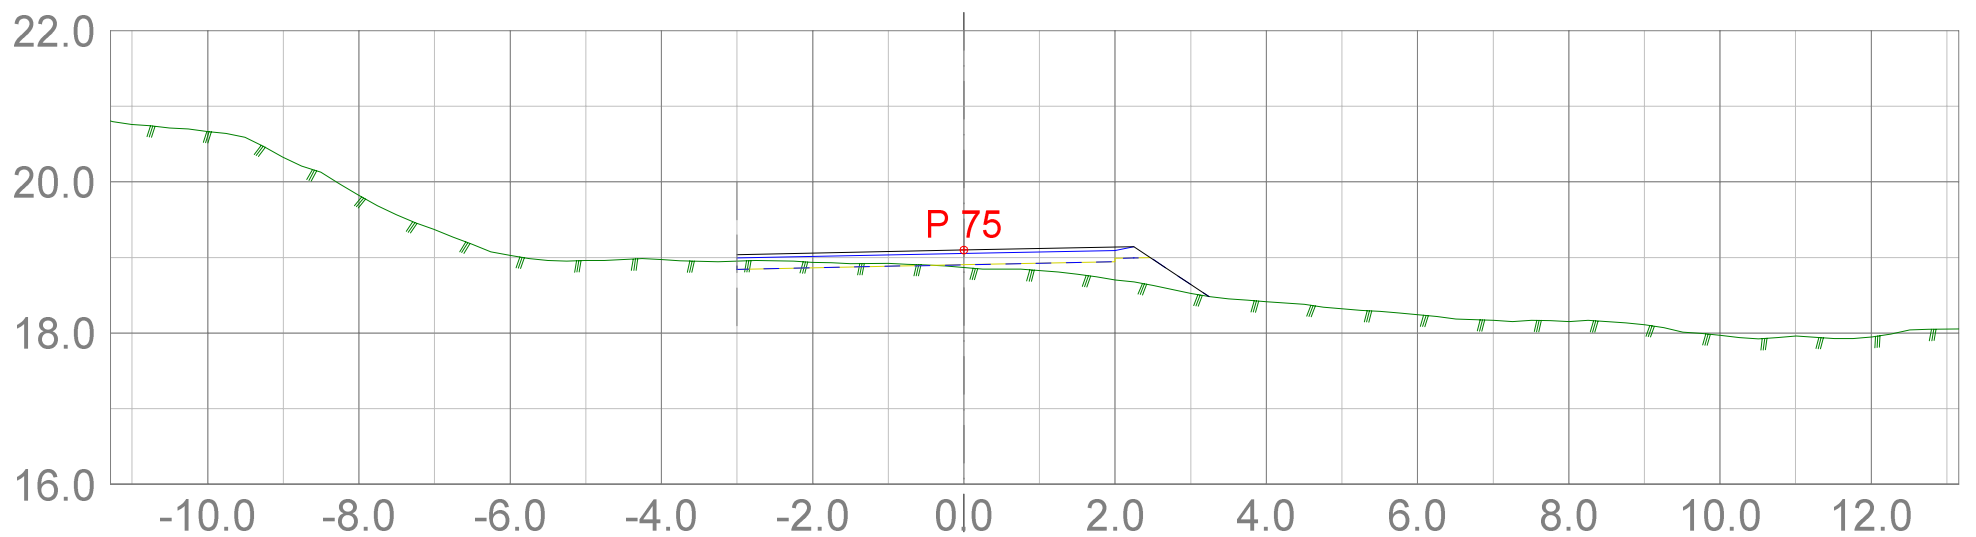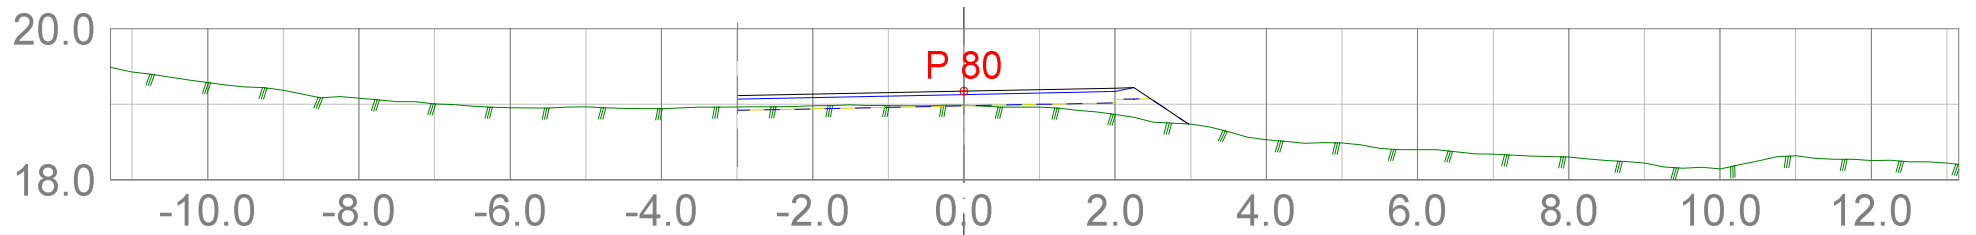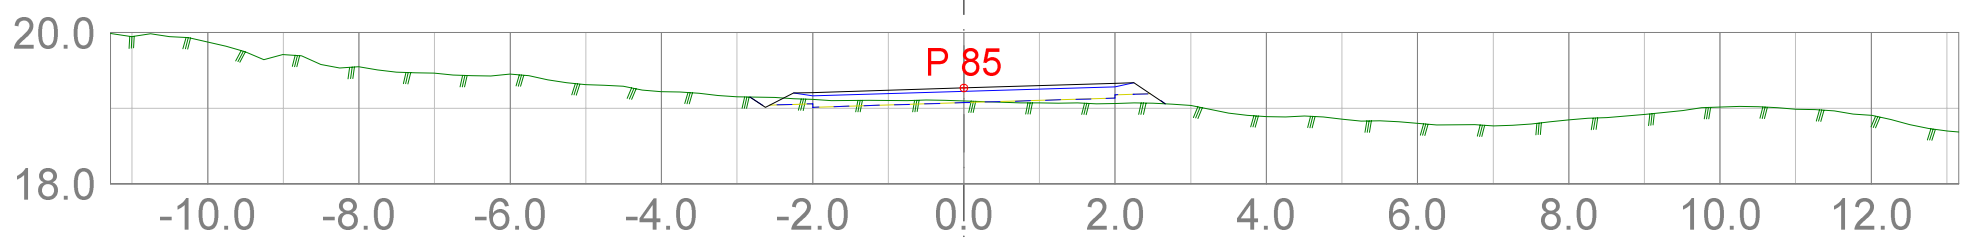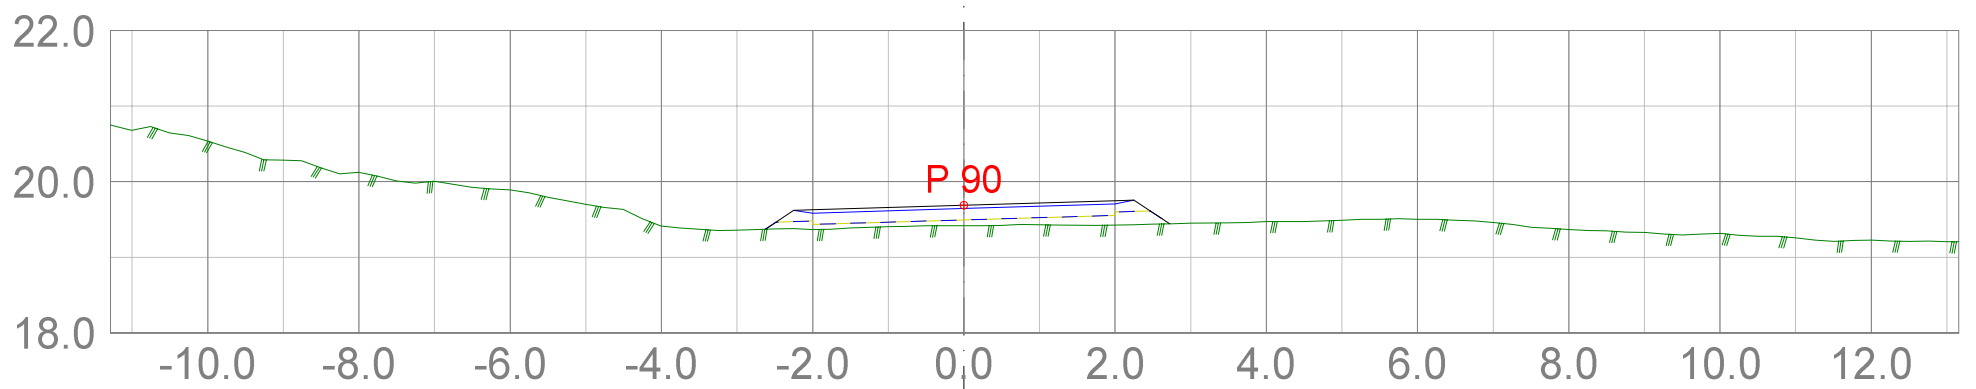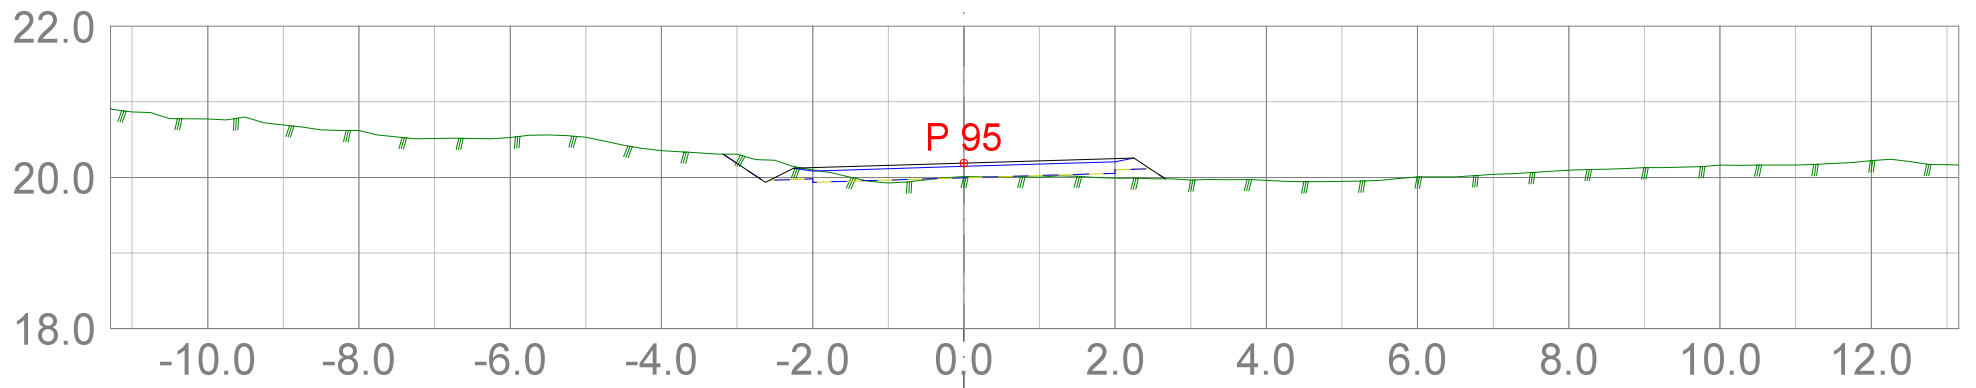

Tegningsformat: A3



RH Oppmåling
Vår kompetanse – din sikkerhet

V1 tverrprofiler
Teknisk plan for 543 Vestre Mykje
Snikvegen, Karmøy kommune

DATO: TEGNET: MÅLESTOKK:

TEGN.NR.:


29/09/2022

1:100

301

VEG: V1

SIDE: 4

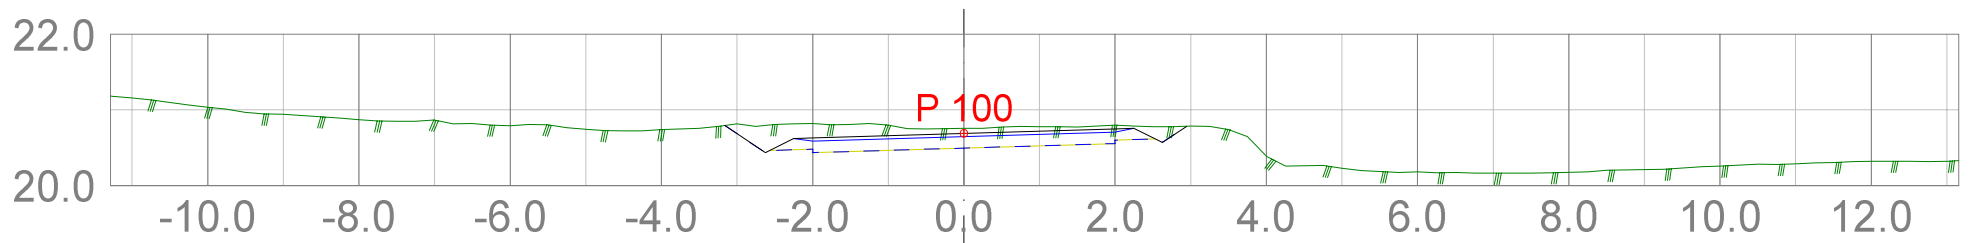

Tegningsformat: A3



RH Oppmåling
Vår kompetanse – din sikkerhet

V1 tverrprofiler
Teknisk plan for 543 Vestre Mykje
Snikvegen, Karmøy kommune

DATO:	TEGNET:	MÅLESTOKK:
29/09/2022		1:100

TEGN.NR.:
301

VEG: V1

SIDE: 5