




Snitt A-A

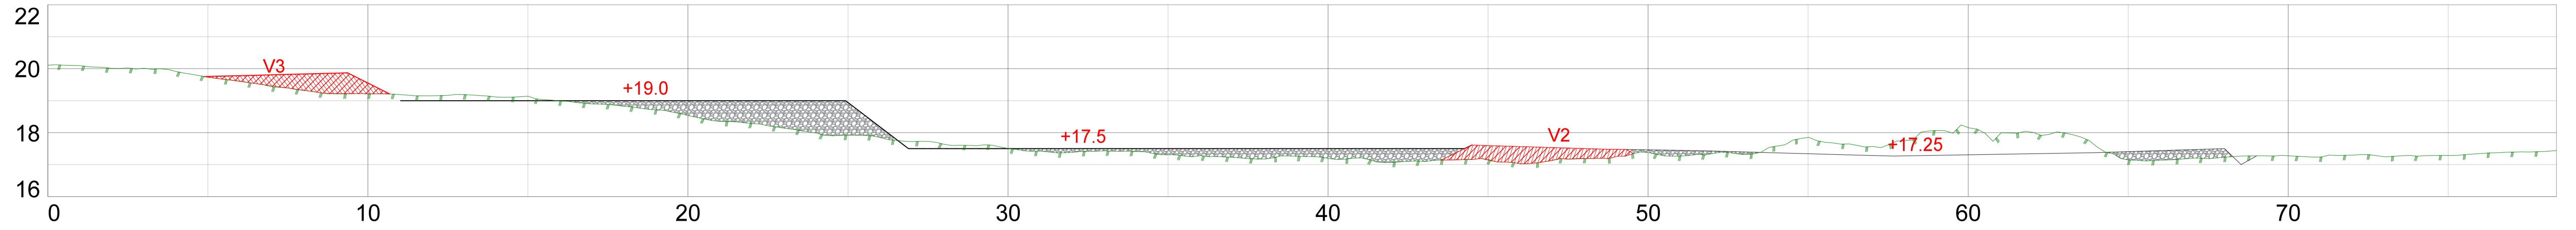


Snitt B-B

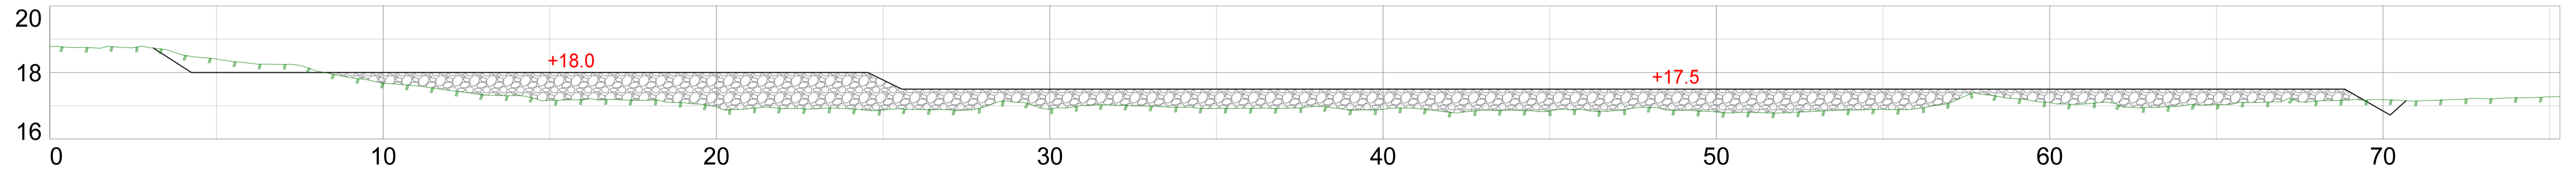

Snitt C-C

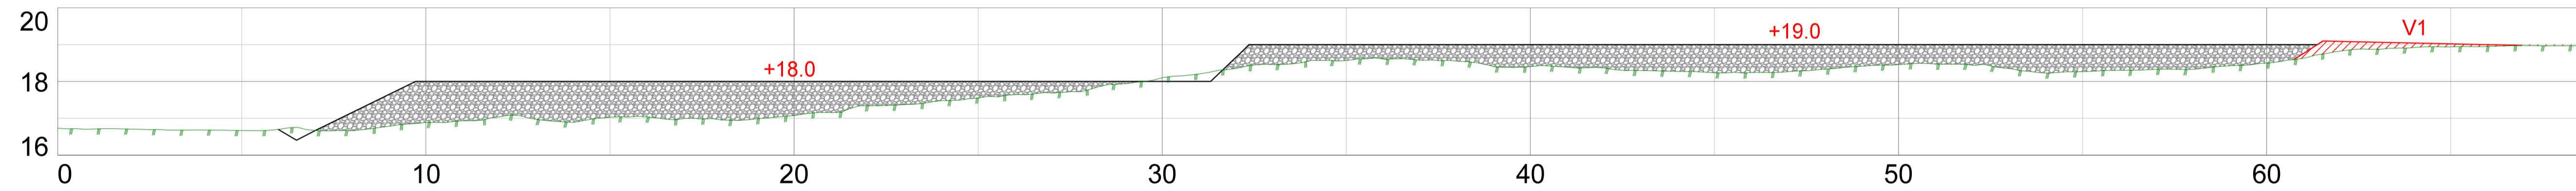

Snitt D-D

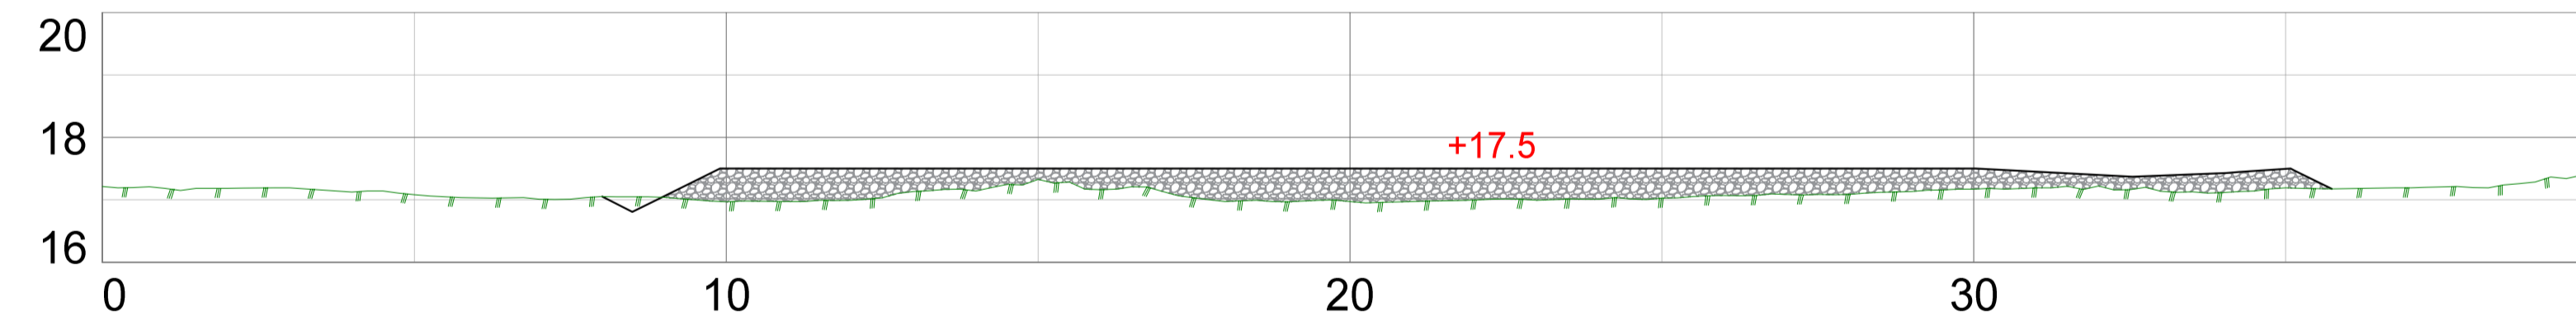

B Oppdatert snitt A, B, C, D 01/03/2023 TK
 A Oppdatert snitt A, B, C, D 21/01/2023 TK

 Vår kompetanse - din sikkerhet				Tegningsformat: A1	
				906	
Dato	Konstr./tegn.	Godkjent	Målestokk	Erstatning for:	
29/09/2022				Erstattet av:	
Snitt A, B, C, D Teknisk plan for 543 Vestre Mykje Snikvegen, Karmøy kommune					
Henvisning:		Beregning:			