Eksisterende parkeringsituasjon - Parkeringsplasser tilhørende følgende eiendommer.				
Gnr/Bnr 15/676	Gnr/Bnr 15/677	Gnr/Bnr 15/91	Gnr/Bnr 15/786	TOTALT
4	6	22	31	63

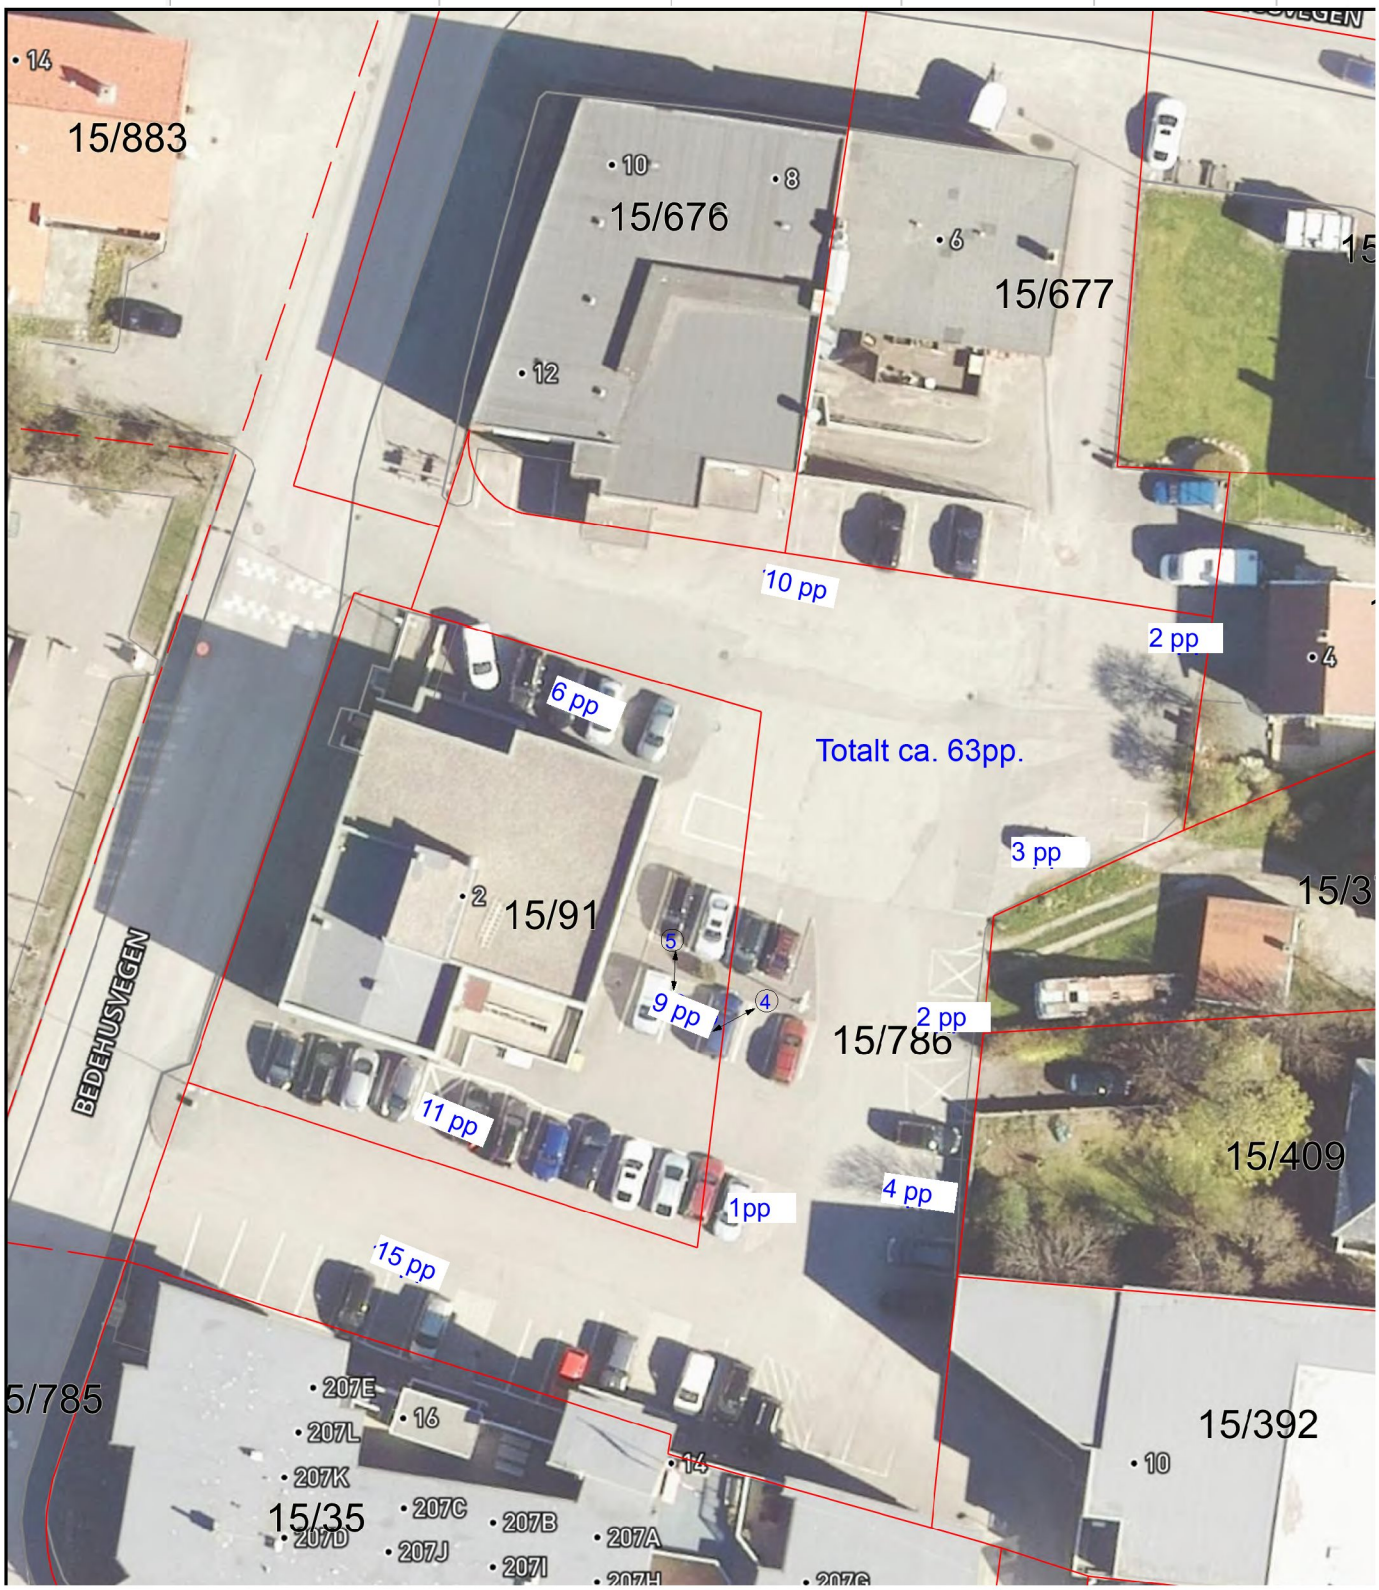

PROSJEKT:	TEGNING:			GNR./BNR.	
Haugehjørna	Eksisterende parkering 15/786			15/677 mfl.	
TILTAKSHAVER:	TEGNINGSNR.:	REVISJON:	PROSJEKTNR.:	MÅLESTOKK:	DATO:
FKJ Eiendom AS	A.02-21	A	1513	1:500	SIGN.:

VIKANES BUNGUM