



Rapport til Karmøy bygningskontroll Striking- og beliggenhetskontroll

Byggherre	Magdalena A. Lange	
Gnr./bnr.	85/69	Adresse
Bygget er utsatt etter godkjent vedtak i sak nr.:		554/23

Diverse:

Bygget skal stå på eksisterende
plattings. Denne er målt og
funnet ok.


ANSVARSHAVENDE HAR PLIKT TIL:

- 1) Å sikre utsettet.
- 2) Å varsle oppmålingskontoret for nødvendig kontroll av støpeform/ramme før støping tar til. (Minst 1 dags varslingsfrist.)

Ansvarshavendes underskrift

Koperut, den 12/5-23

[Handwritten signature]
Underskrift

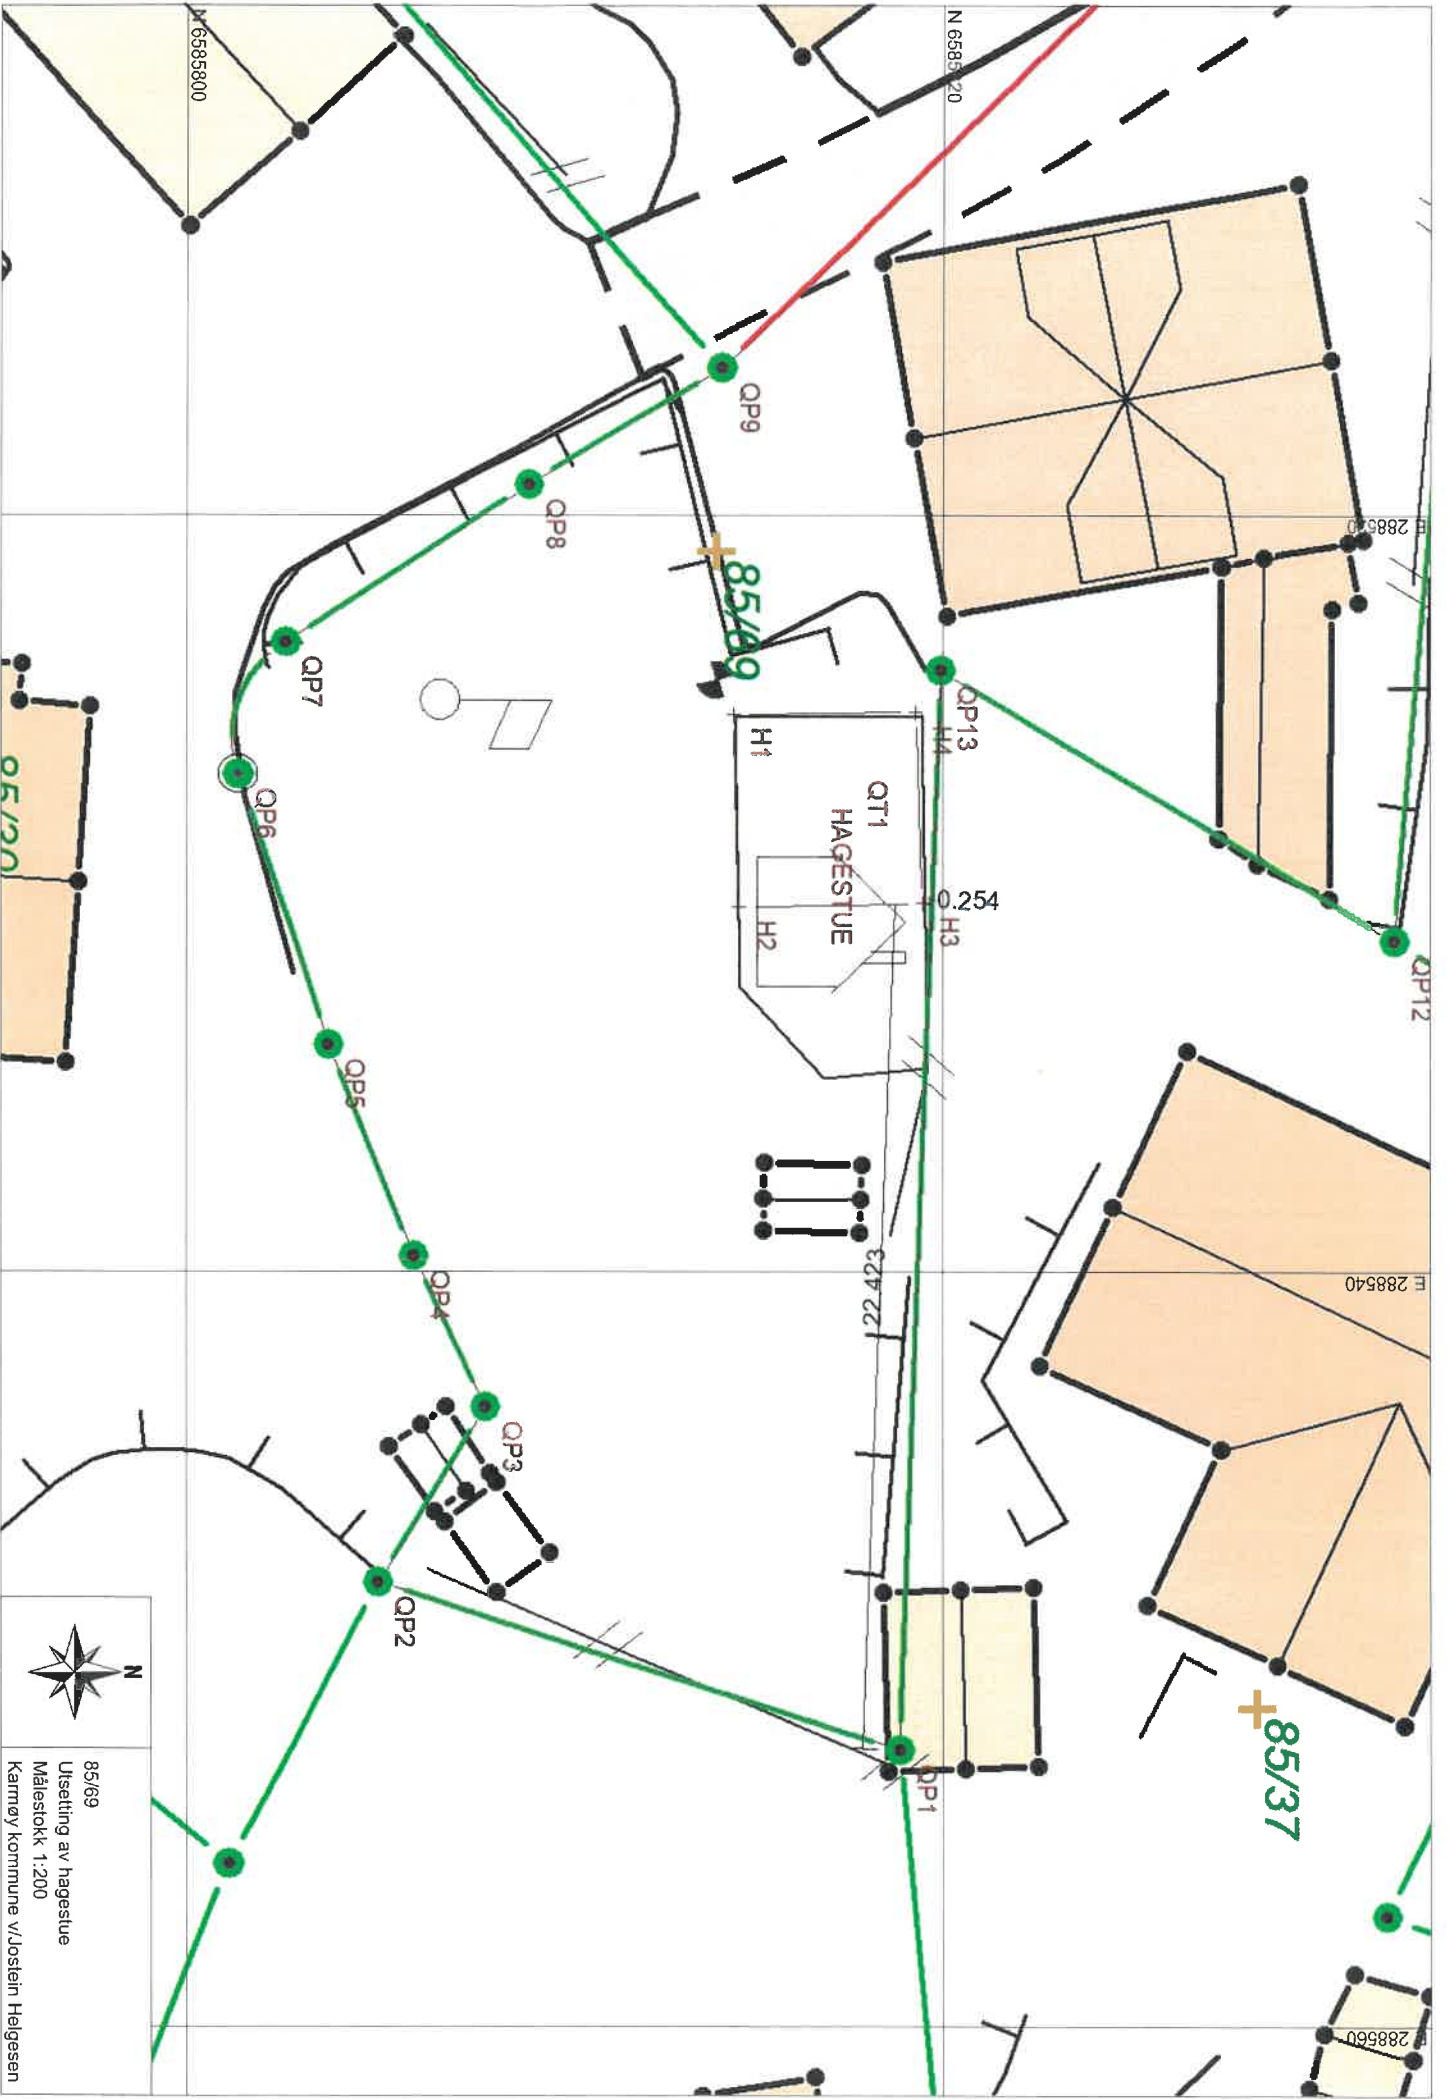

85/69
Utsetting av hagestue
Målestokk 1:200
Karmøy kommune v/Lostein Helgesen

Oppdrag : 85-96

G/L-Land

Punkt i P-Liste

Punkt	N	E	H	Kode
H1	6585814.473	288525.314	11.965	0
H2	6585814.593	288530.372	11.988	0
H3	6585819.471	288530.294	12.139	0
H4	6585819.291	288525.224	12.172	0