


PROFIL NR.	227,9	250	300	350	400	450	500	550	600	650	700	750
HOR.KURV.	R=∞		R=50		R=∞		R=∞		R=-50		R=∞	
BREDDUTV.	0,70m		0,70m		0,00m		0,00m		0,70m		0,70m	
TVERRFALL	3,0%		3,0%		3,0%		3,0%		3,0%		3,0%	
PROFIL H.	68,75	69,10	69,38	69,66	69,94	70,22	70,50	70,78	71,06	71,34	71,62	71,90
TERRENG H.	72,80	73,21	73,34	73,44	73,50	73,54	73,57	73,59	73,60	73,61	73,62	73,63



PROFIL NR.	0	50	100
HOR.KURV.	R=∞	R=19,5	R=44,251
BREDDUTV.	0,00m	0,70m	0,70m
TVERRFALL	3,0%	3,0%	3,0%
PROFIL H.	70,86	71,19	71,46
TERRENG H.	70,00	69,60	69,39

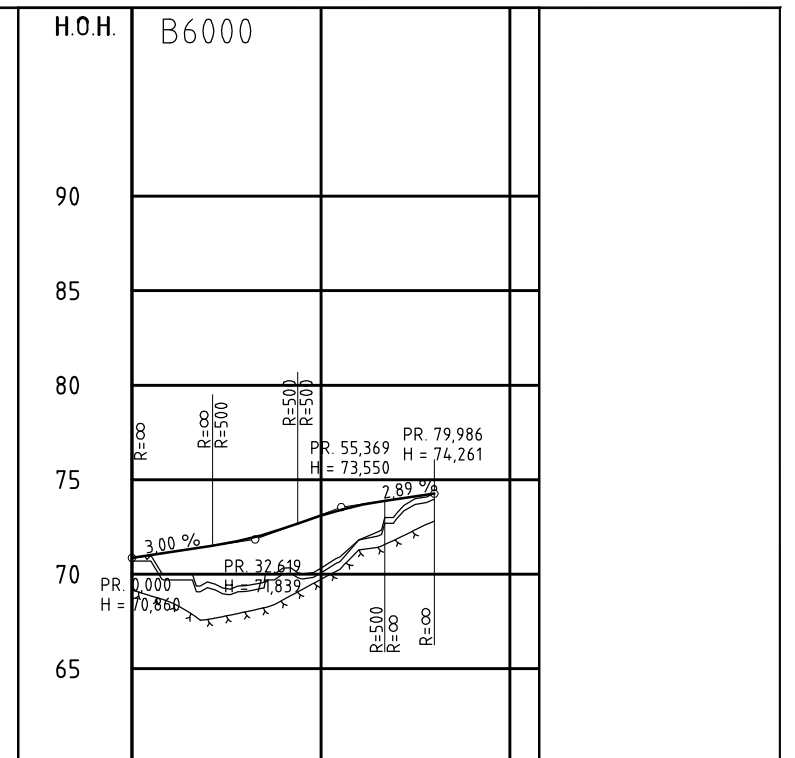

TEGNEFORKLARING

- ytterkant skulder veg (tillegg fortau B3000)
- ytterkant skulder GS-veg
- centerlinjer
- liggende kantstein

B	29.08.18	Avkjørsler, justert kanstein	ØN	AUV	MS
A	17.07.18	Arbeidstegning, Avkjørsler, justert o_GS1, liggende kanstein	ØN	AUV	MS
Rev.	Dato	Revisjonen gjelder	Nr.	Saksb.	Sidm.k.

Raglamyr Handelspark AS

Tegnet av: ØN
Saksbehandler: ØN

Sidemannskontrollert: AUV
Oppdragsansvarlig: MS

Teknisk plan Kinnestein
Plan og profil veg B3000 og B6000

Fag: A1 1:1000
Målestokk: 1:1000/1:200

Dato: 29.01.18

Oppdragsnr.: A053161
Status: Arbeidstegning

Tegning nr.: 01-01
Rev.: B

COWI