


PLANLAGT OMBYGGING

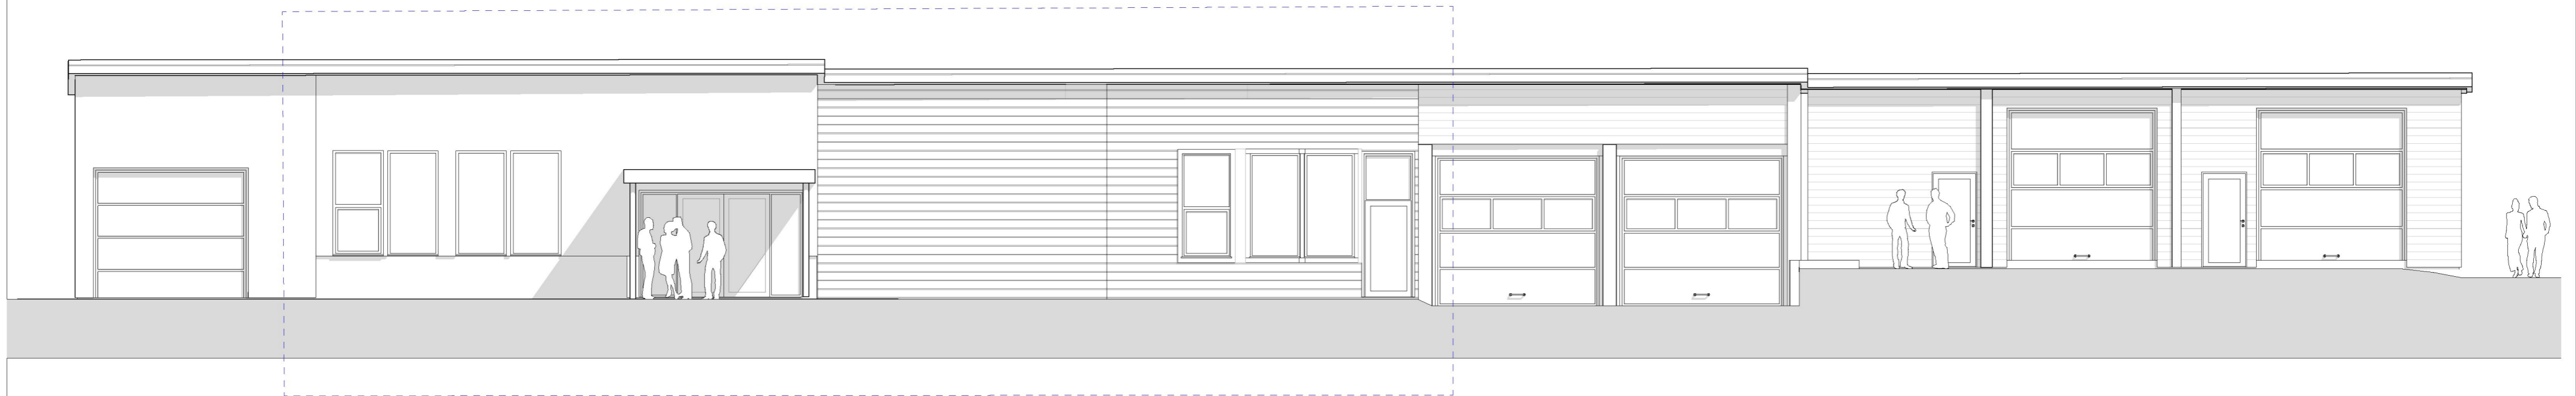

Fasade Nord _ Før endring

PLANLAGT OMBYGGING



Fasade Nord _ Etter endring

1	BYGGESØKNAD	15.05.23	JSB	LK
Rev	Beskrivelse	Dato	Sign	Godkj

Arkitekt

VIKANES BUNGUM

Vikanes Bungum Arkitekter AS, Pb. 358 | Strandgata 202 | N-5501 Haugesund |
Tel. +47 52 70 76 00 | post@vikanes-bungum.no | www.vikanes-bungum.no

Tiltakshaver
Rogaland Fylkeskommune

Prosjekt
Åkrehamn VGS_Ekstra VG2 Elektro

Tegning
Fasader Nord

Prosjektnr.: 2023-15	Tegningsnr.: A.37-41	Sign.: jsb	Dato: 27.03.23
Målestokk: 1:100	Fase: BYGGESØKNAD	Revisjon: 1	