PLANLAGT OMBYGGING

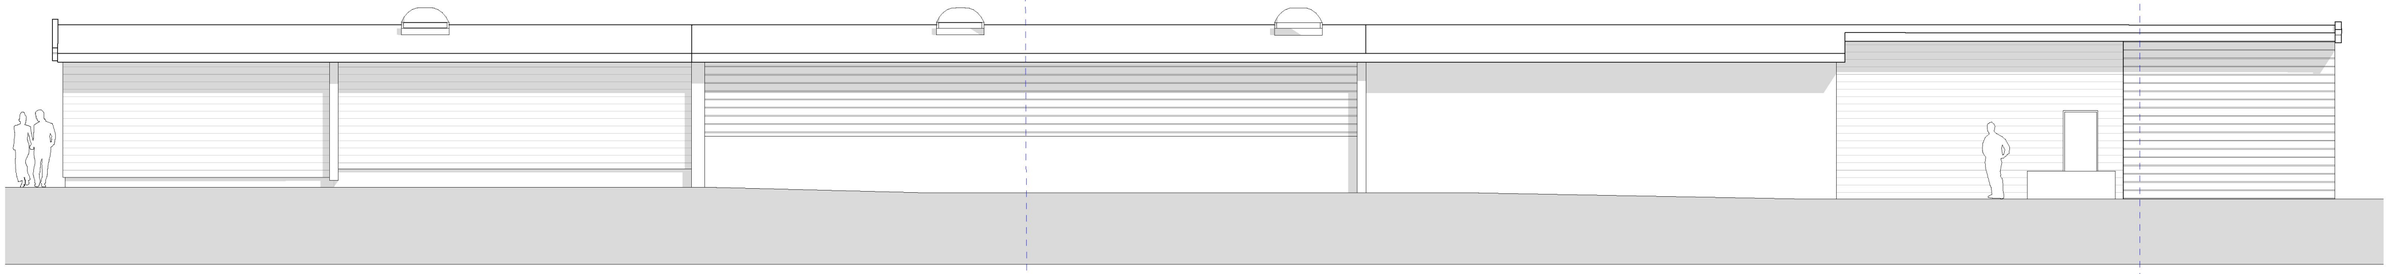

Fasade Sør _ Før endring

PLANLAGT OMBYGGING

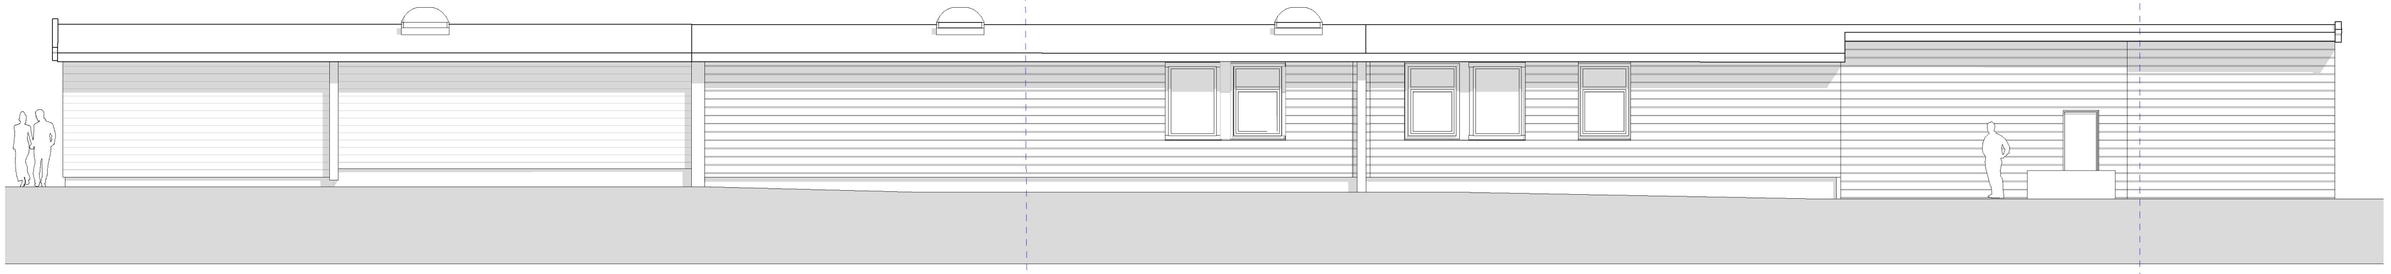

Fasade Sør _ Etter endring

Rev	Beskrivelse	Dato	Sign	Godkj
1	BYGGESØKNAD	15.05.23	JSB	LK

Arkitekt

VIKANES BUNGUM

Vikanes Bungum Arkitekter AS, Pb. 358 I Strandgata 202 I N-5501 Haugesund I
Tel. +47 52 70 76 00 I post@vikanes-bungum.no I www.vikanes-bungum.no

Tiltakshaver

Rogaland Fylkeskommune

Prosjekt

Åkrehamn VGS_Ekstra VG2 Elektro

Tegning

Fasader Sør

Prosjektnr.:	Tegningsnr.:	Sign.:	Dato:
2023-15	A.37-42	jsb	27.03.23
Målestokk: 1:100	Fase: BYGGESØKNAD	Revisjon.:	1